




LOCALIZACIÓN ESPECÍFICA

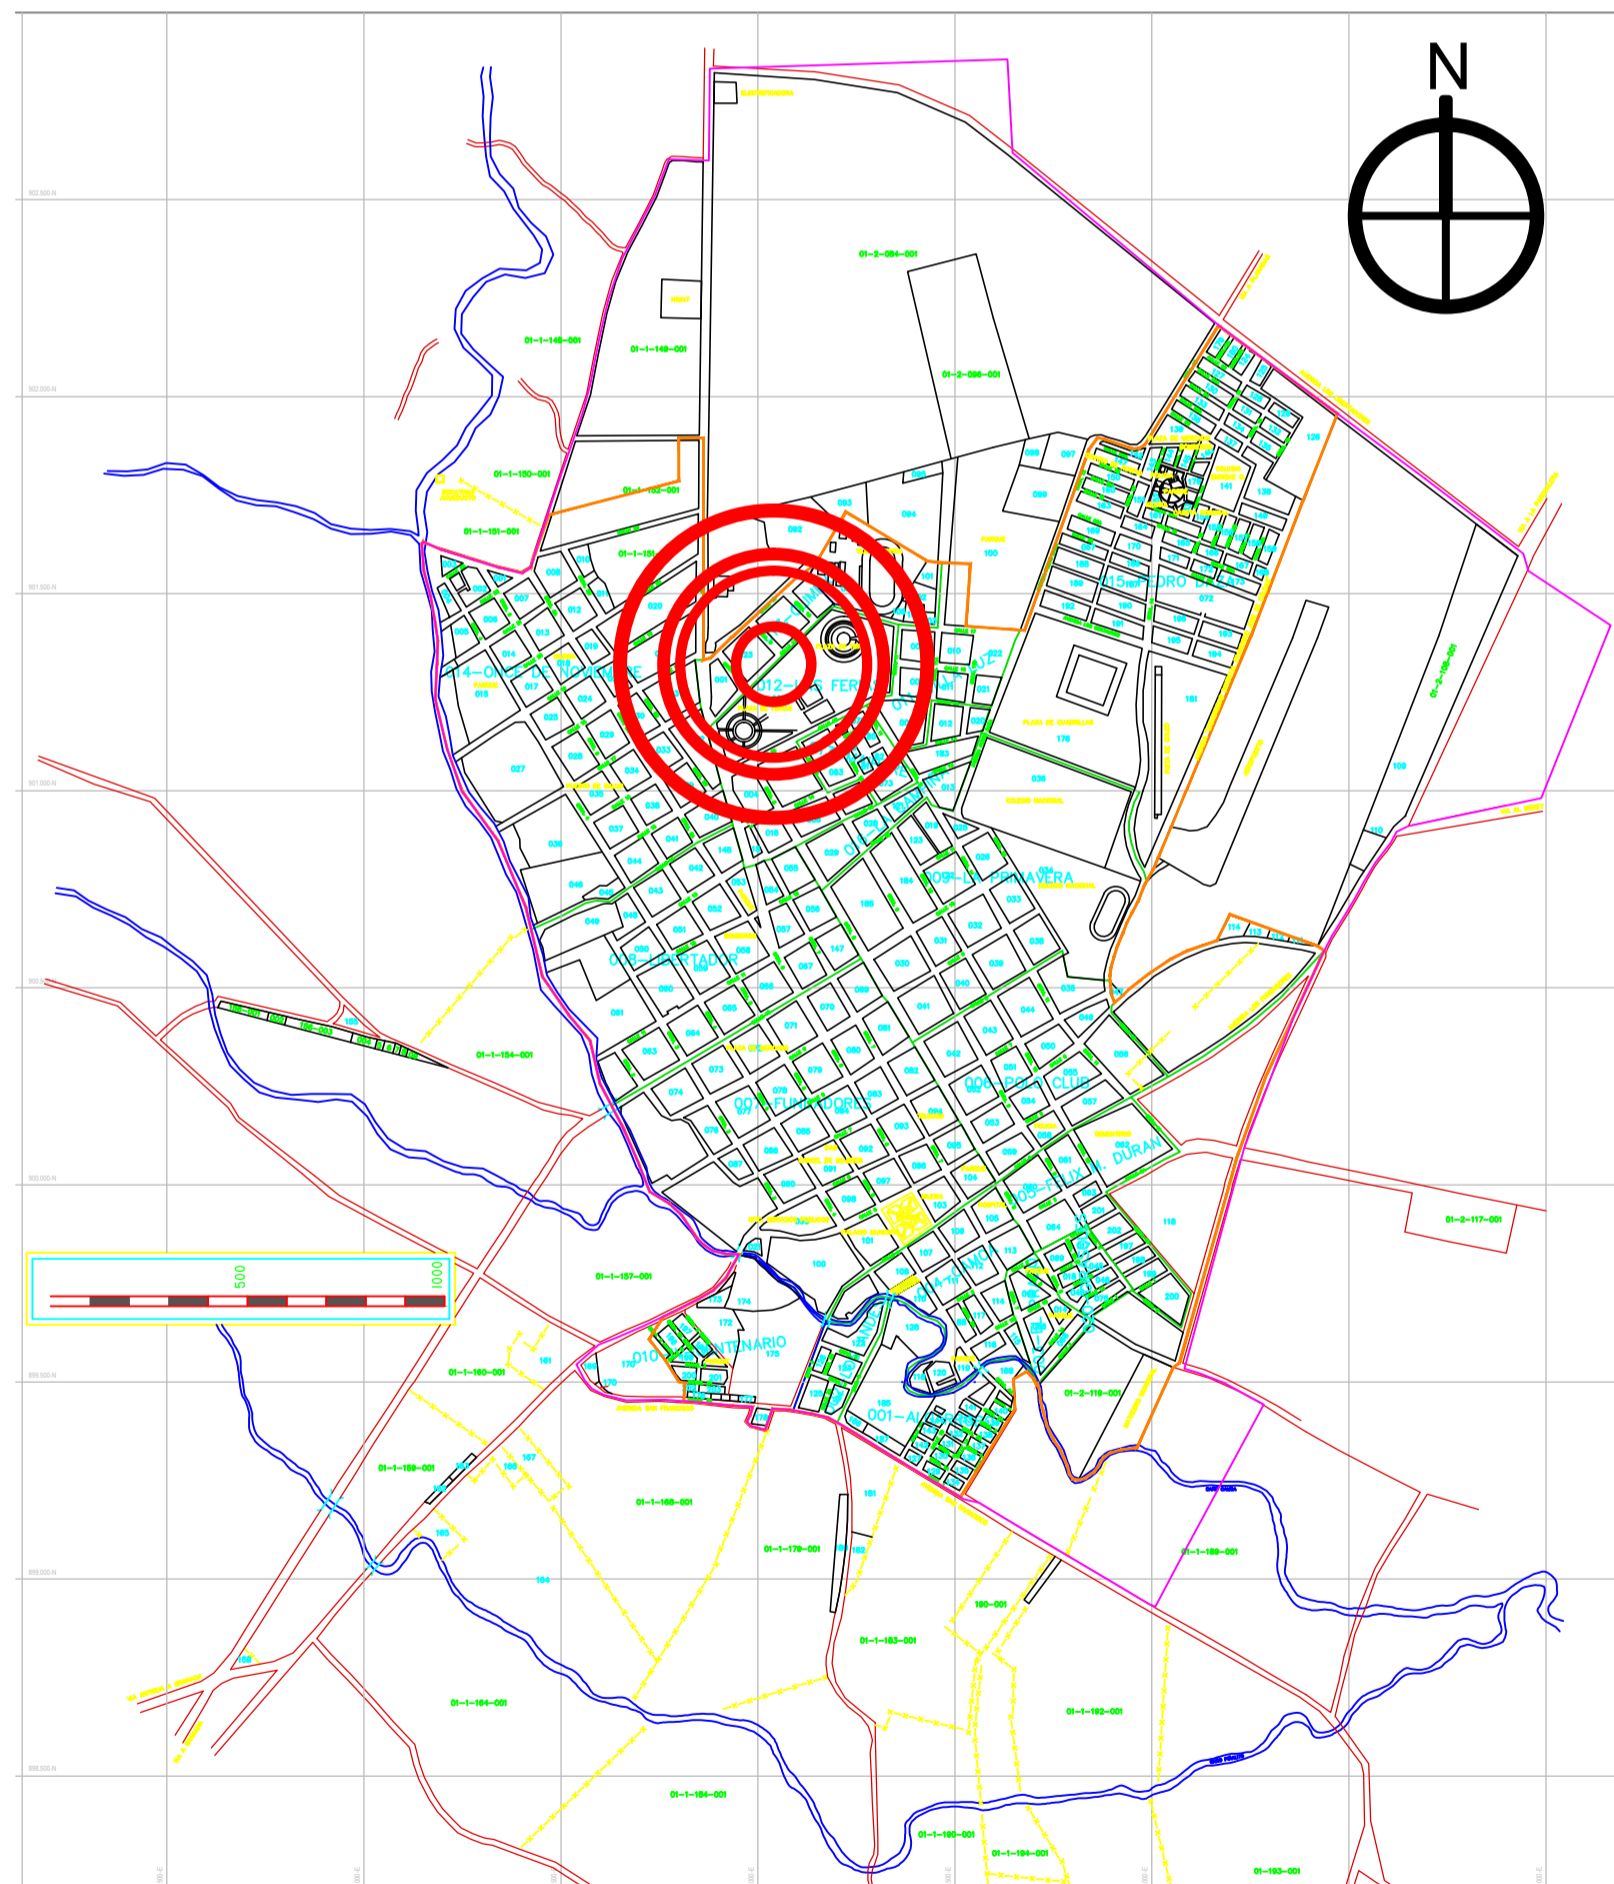

LOCALIZACIÓN GENERAL EN EL MUNICIPIO DE SAN MARTÍN



**MUNICIPIO DE SAN MARTÍN
DEPARTAMENTO
DEL META**

DISEÑO Y DIBUJO:

ARQ. ALEJANDRO MORALES ARDILA
CONTRATISTA S.P.M.

REVISÓ Y APROBÓ:

ARQ. DIANA CATHERINE TORRES GUTIÉRREZ
SECRETARIA DE OBRAS PÚBLICAS

REVISÓ:

ECO. DIEGO ALEJANDRO BONILLA SUÁREZ
SECRETARIO DE PLANEACIÓN MUNICIPAL

PROYECTO:

**CONSTRUCCIÓN Y PAVIMENTACIÓN DE LA CALLE 17
ENTRE LA VÍA NACIONAL Y LA VILLA OLÍMPICA DEL
MUNICIPIO DE SAN MARTÍN, META**

CONTIENE:

LOCALIZACIÓN NACIONAL
LOCALIZACIÓN DEPARTAMENTAL
LOCALIZACIÓN EN EL MUNICIPIO
LOCALIZACIÓN ESPECÍFICA

TIPO DE PLANO:

LOCALIZACIONES

ESCALA:

LAS INDICADAS

FECHA:

FEBRERO 2018

ARCHIVO:

LOCALIZACIÓN.DWG

PLANO No.

1/8