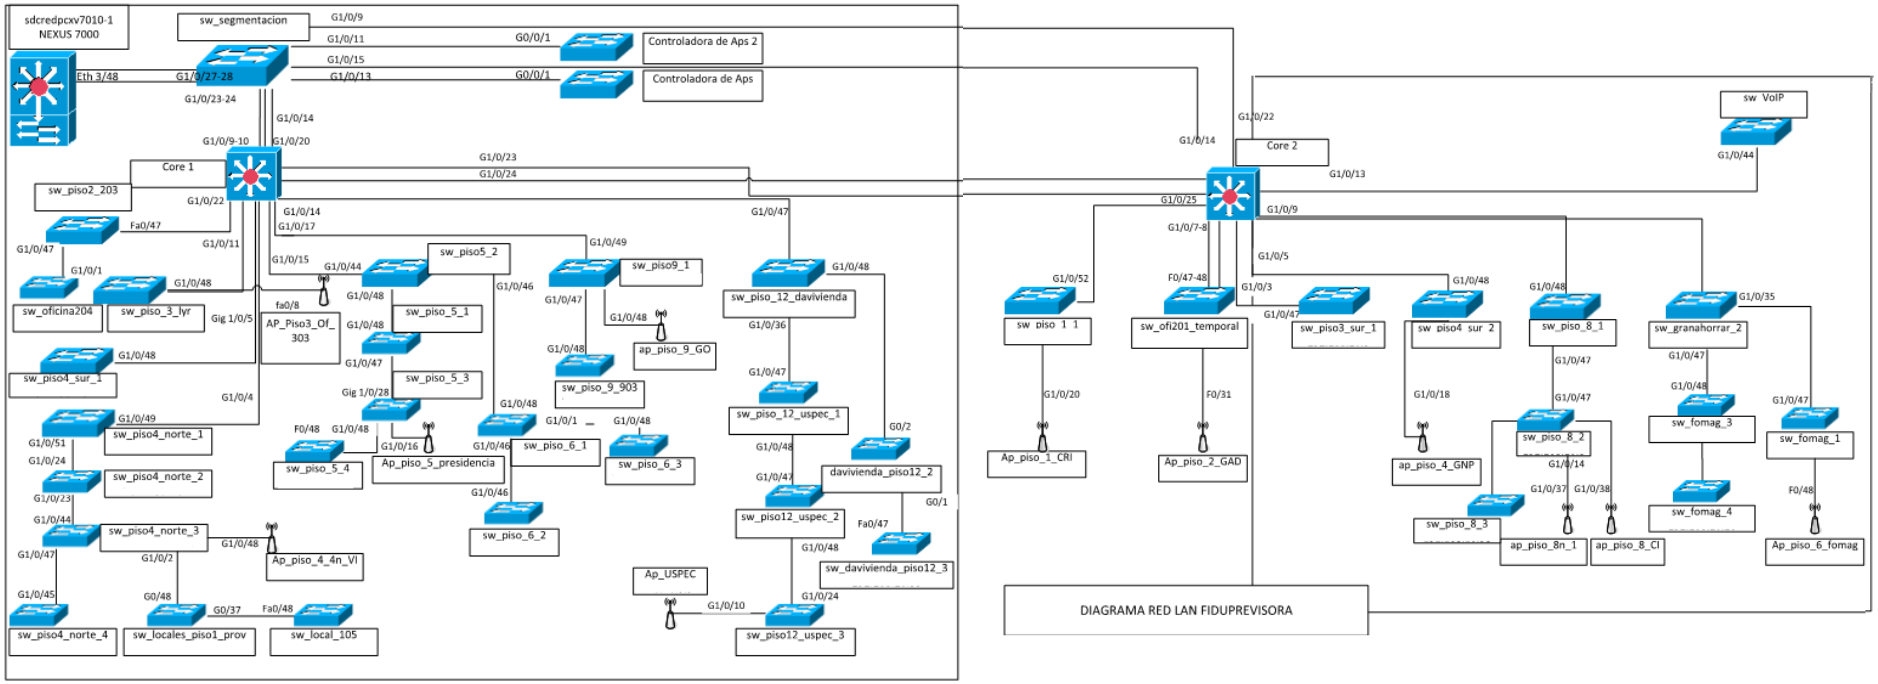
sdcredpcxv7010-1
NEXUS 7000
Eth 3/48
sw_segmentacion
G1/0/9
G1/0/11
G0/0/1
Controladora de Aps 2
G1/0/15
G1/0/13
G0/0/1
Controladora de Aps
G1/0/27-28
G1/0/23-24
G1/0/14
G1/0/9-10
G1/0/20
Core 1
G1/0/23
G1/0/24
sw_piso2_203
G1/0/22
G1/0/14
G1/0/17
Fa0/47
G1/0/47
G1/0/11
G1/0/15
G1/0/44
sw_piso5_2
G1/0/49
sw_piso9_1
G1/0/48
sw_piso_12_davivienda
G1/0/1
G1/0/48
sw_oficina204
sw_piso_3_lyr
Gig 1/0/5
fa0/8
AP_Piso3_Of_303
G1/0/48
sw_piso_5_1
G1/0/46
G1/0/47
G1/0/48
ap_piso_9_GO
G1/0/48
sw_piso4_sur_1
G1/0/47
sw_piso_5_3
G1/0/36
G1/0/47
sw_piso_9_903
Gig 1/0/28
G1/0/4
G1/0/48
G1/0/1
G1/0/48
sw_piso_12_uspec_1
G1/0/49
sw_piso4_norte_1
F0/48
G1/0/48
G1/0/16
G1/0/46
sw_piso_6_1
G1/0/48
G0/2
G1/0/51
sw_piso_5_4
Ap_piso_5_presidencia
sw_piso_6_3
davivienda_piso12_2
G1/0/24
sw_piso4_norte_2
G1/0/47
G1/0/23
G1/0/46
sw_piso_6_2
sw_piso12_uspec_2
G0/1
G1/0/44
sw_piso4_norte_3
G1/0/48
Ap_piso_4_4n_VI
Fa0/47
G1/0/48
sw_davivienda_piso12_3
G1/0/47
G1/0/2
Ap_USPEC
G1/0/45
G0/48
G0/37
Fa0/48
G1/0/10
G1/0/24
sw_piso4_norte_4
sw_locales_piso1_prov
sw_local_105
sw_piso12_uspec_3
G1/0/22
G1/0/14
Core 2
sw_VoIP
G1/0/44
G1/0/13
G1/0/25
G1/0/9
G1/0/7-8
G1/0/5
G1/0/52
F0/47-48
G1/0/3
G1/0/48
G1/0/48
G1/0/35
sw_piso_1_1
sw_ofi201_temporal
G1/0/47
sw_piso3_sur_1
sw_piso4_sur_2
sw_piso_8_1
sw_granahorrar_2
G1/0/47
G1/0/47
G1/0/48
G1/0/20
F0/31
G1/0/18
G1/0/47
G1/0/47
sw_fomag_3
G1/0/47
Ap_piso_1_CRI
Ap_piso_2_GAD
ap_piso_4_GNP
sw_piso_8_2
sw_fomag_1
G1/0/14
G1/0/37
G1/0/38
F0/48
sw_piso_8_3
sw_fomag_4
ap_piso_8n_1
ap_piso_8_CI
Ap_piso_6_fomag
DIAGRAMA RED LAN FIDUPREVISORA