


ACCESO 1.




Protección en Colchogaviones.

ACCESO 2.

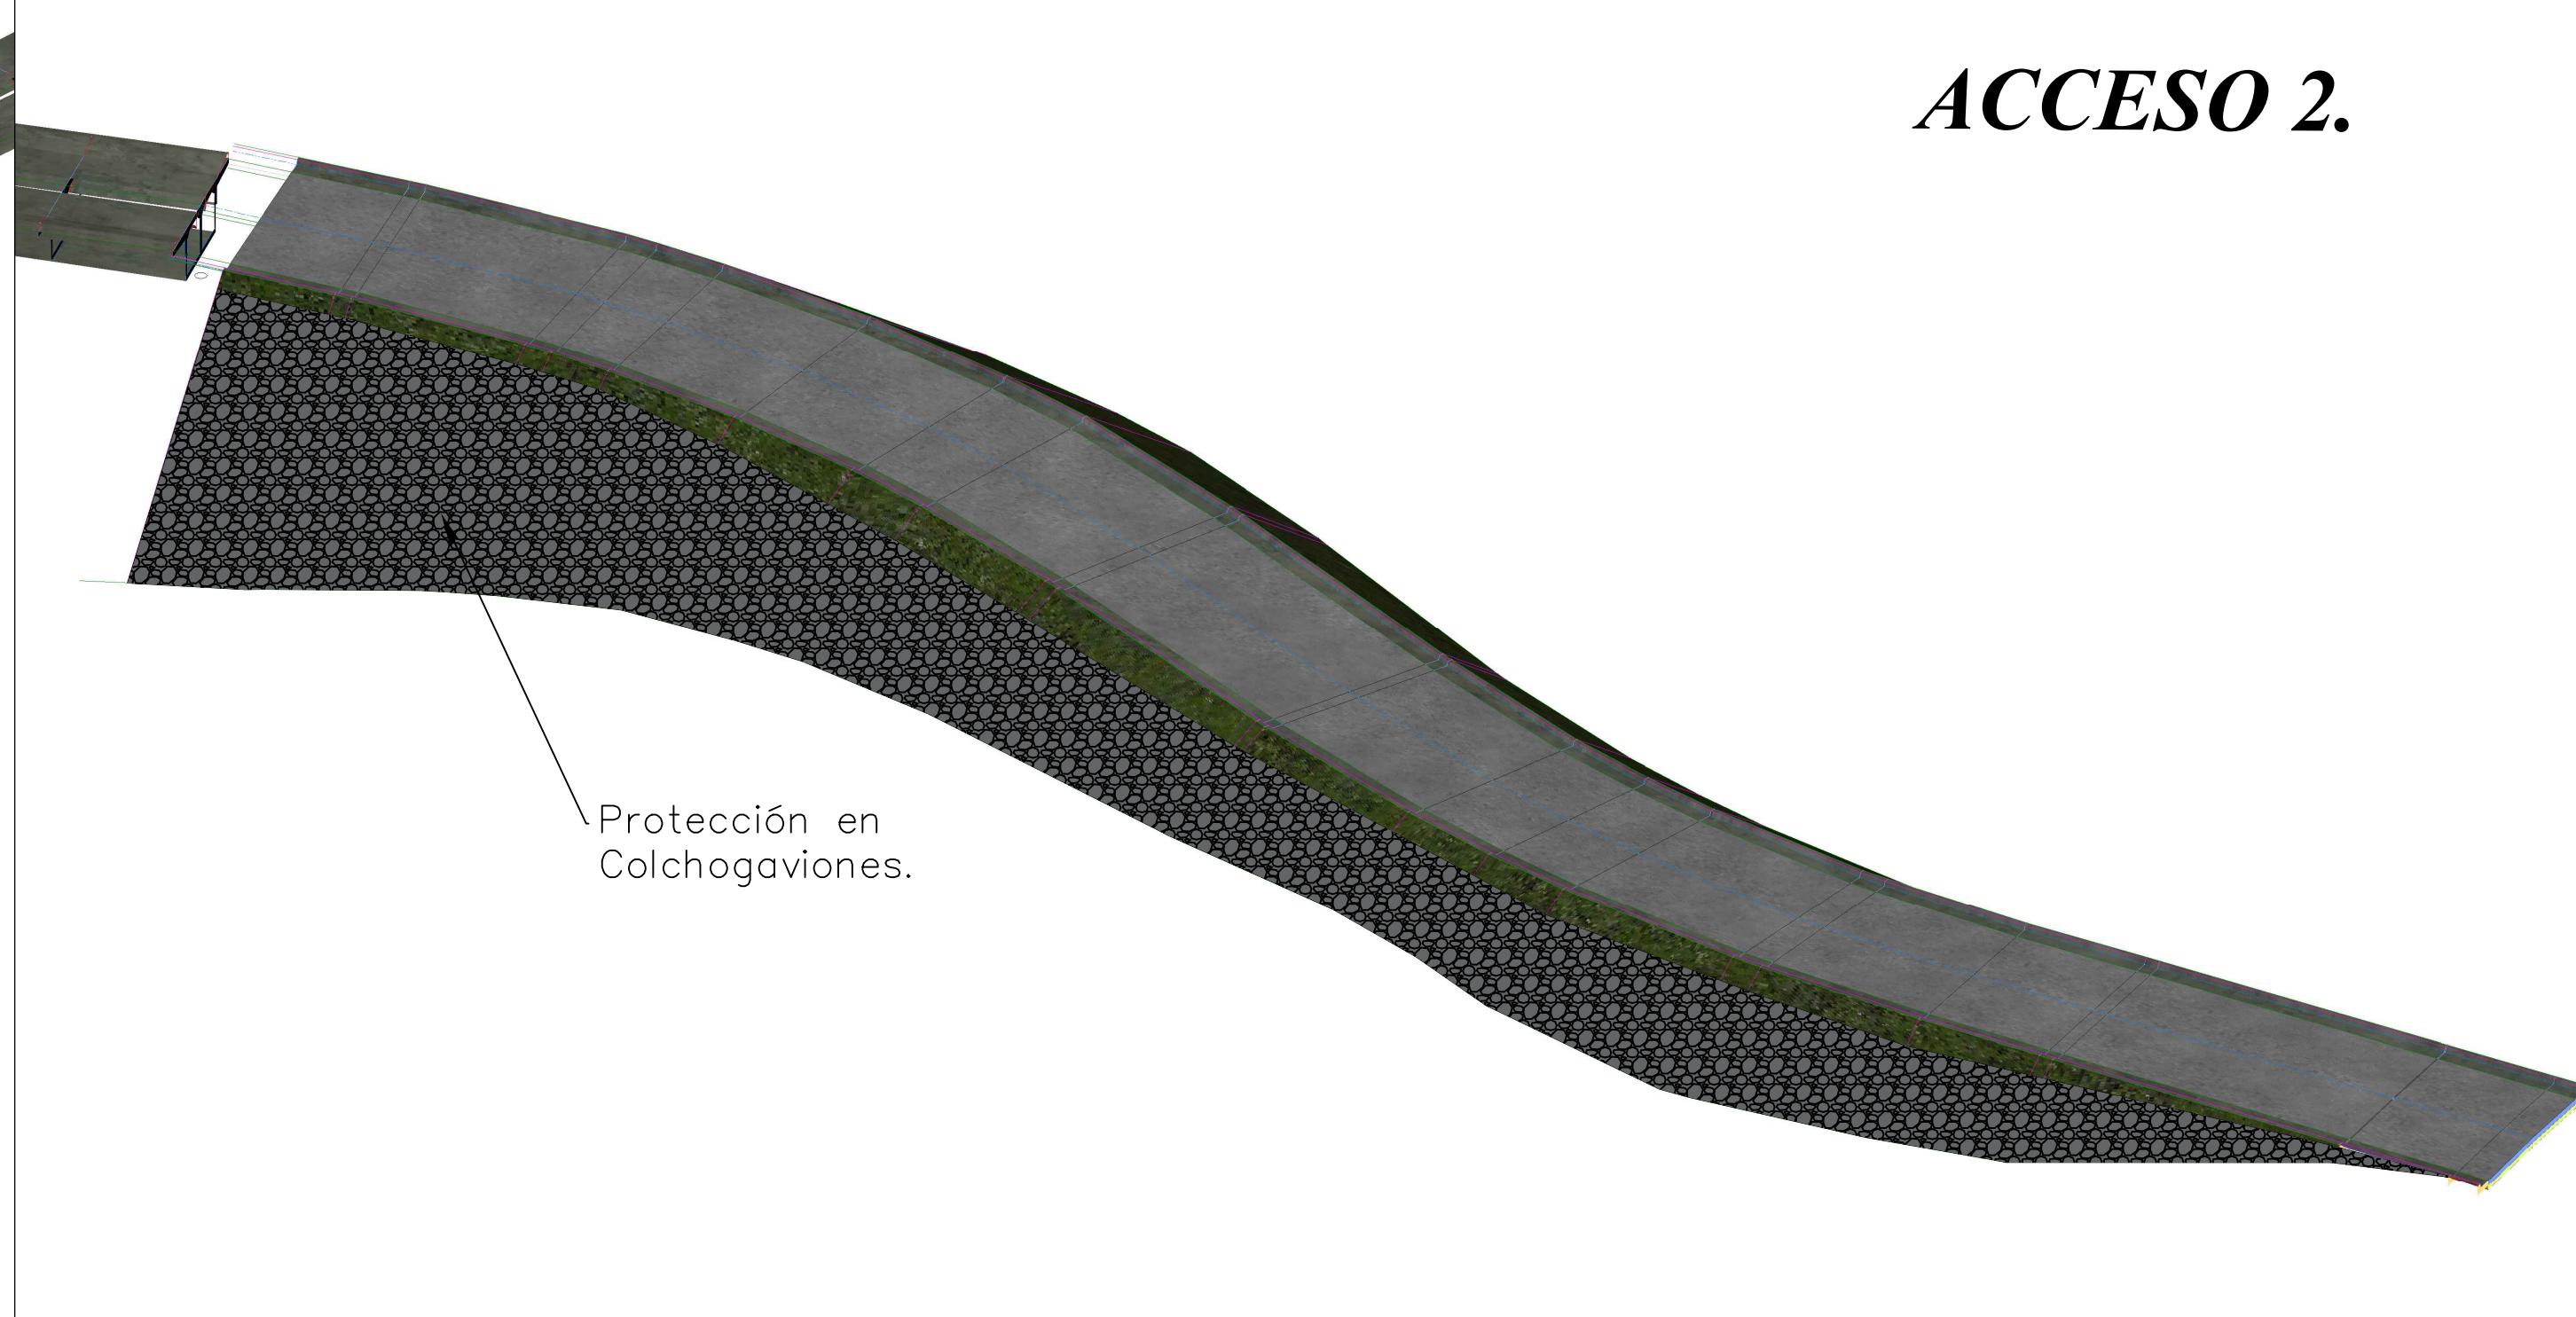


Protección en Colchogaviones.


SECCIÓN ACCESO 1.

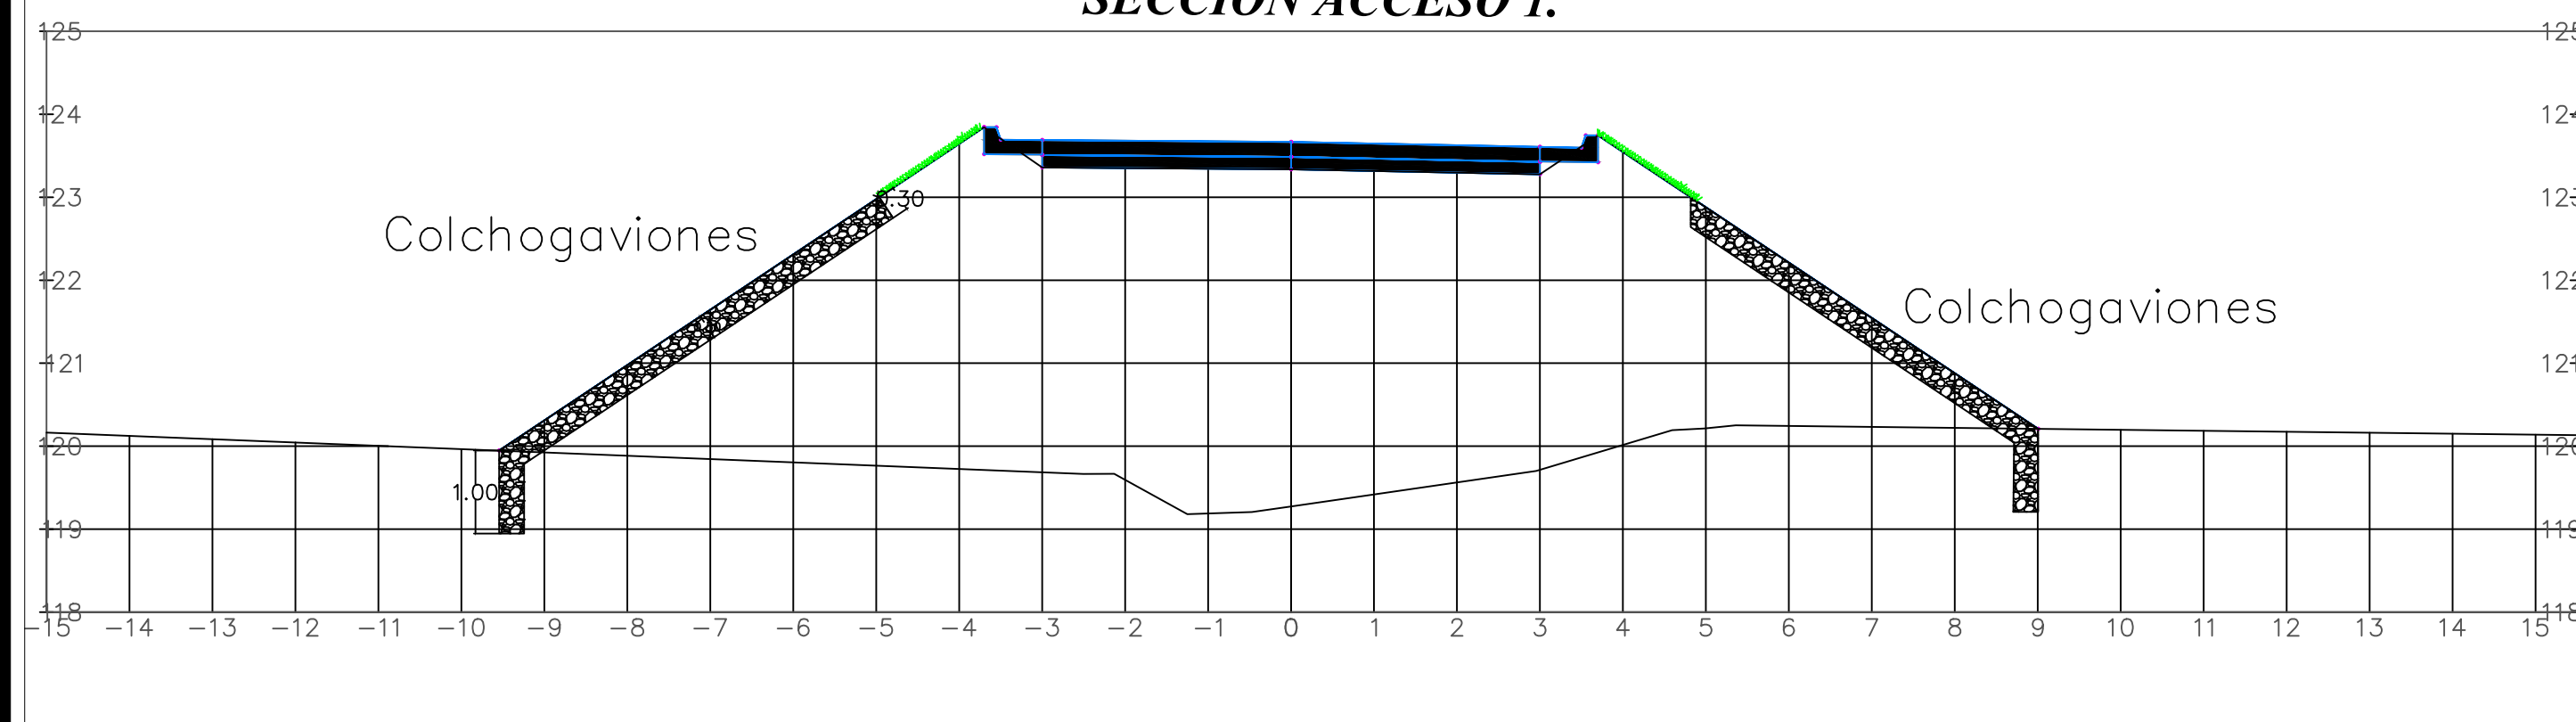


SECCIÓN ACCESO 2.

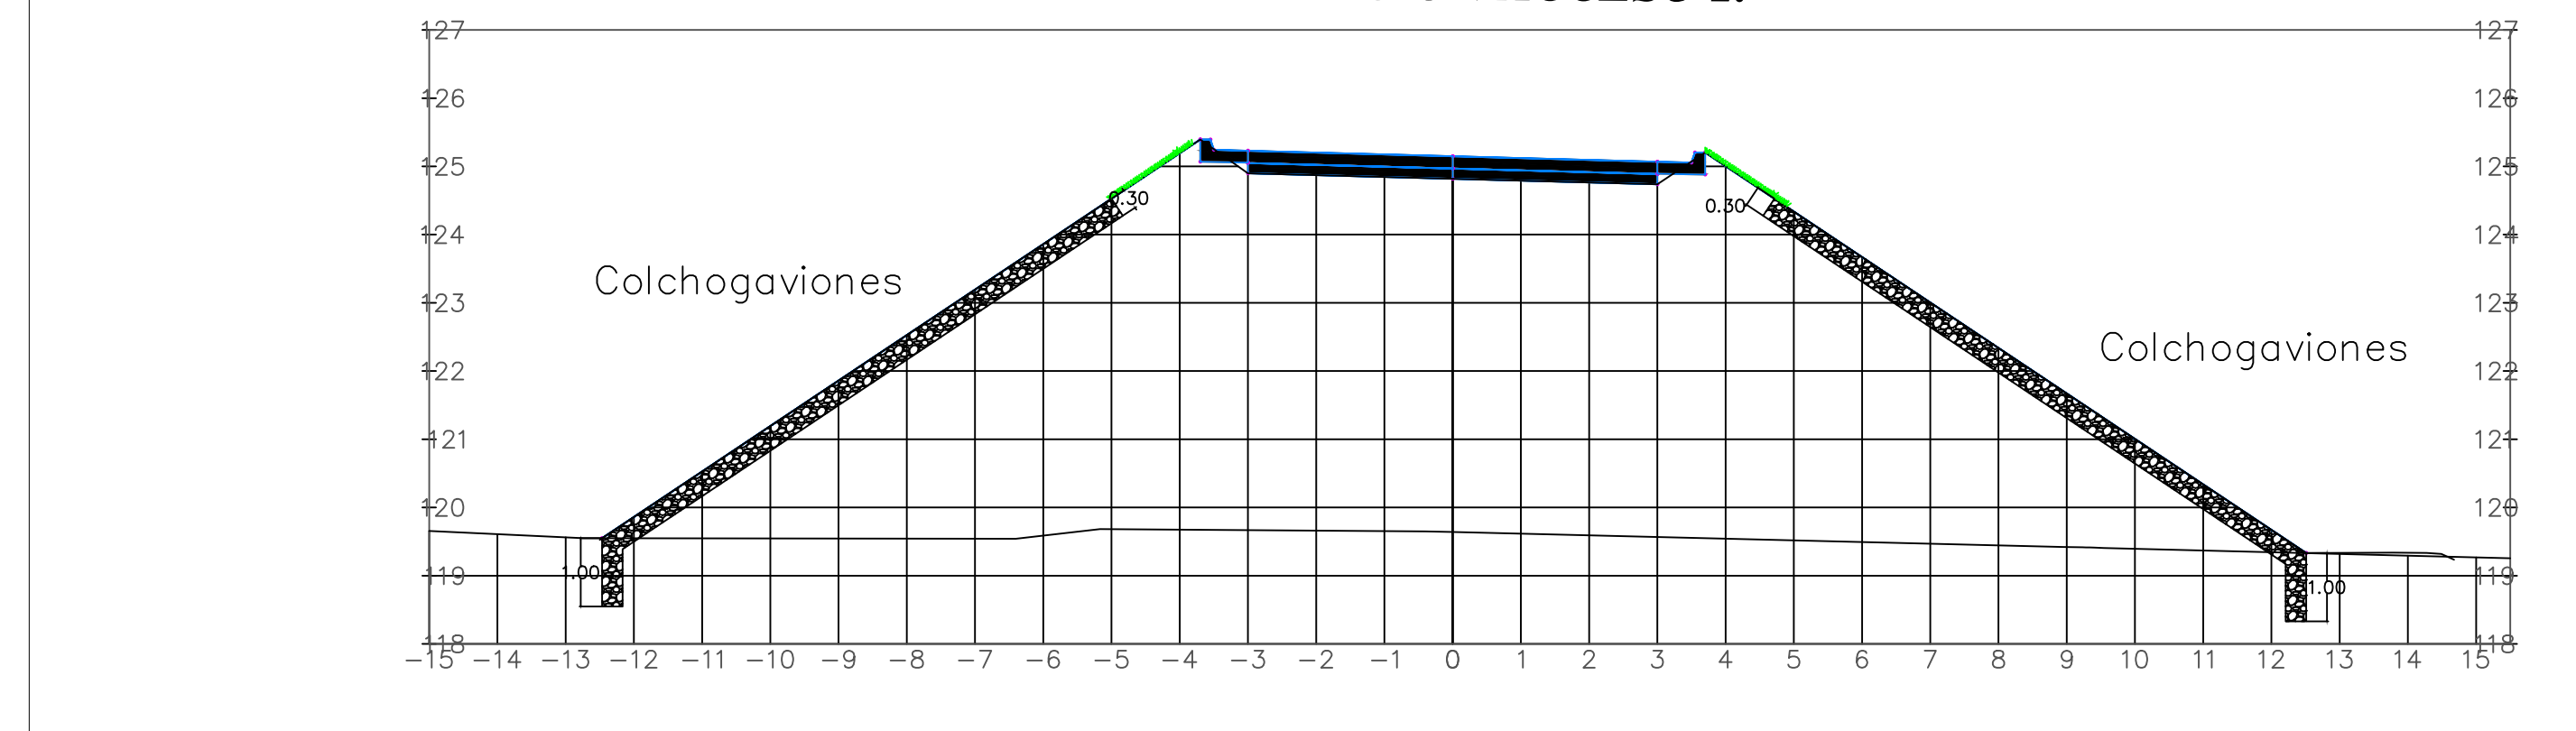


DETALLE COLCHO GAVIÓN

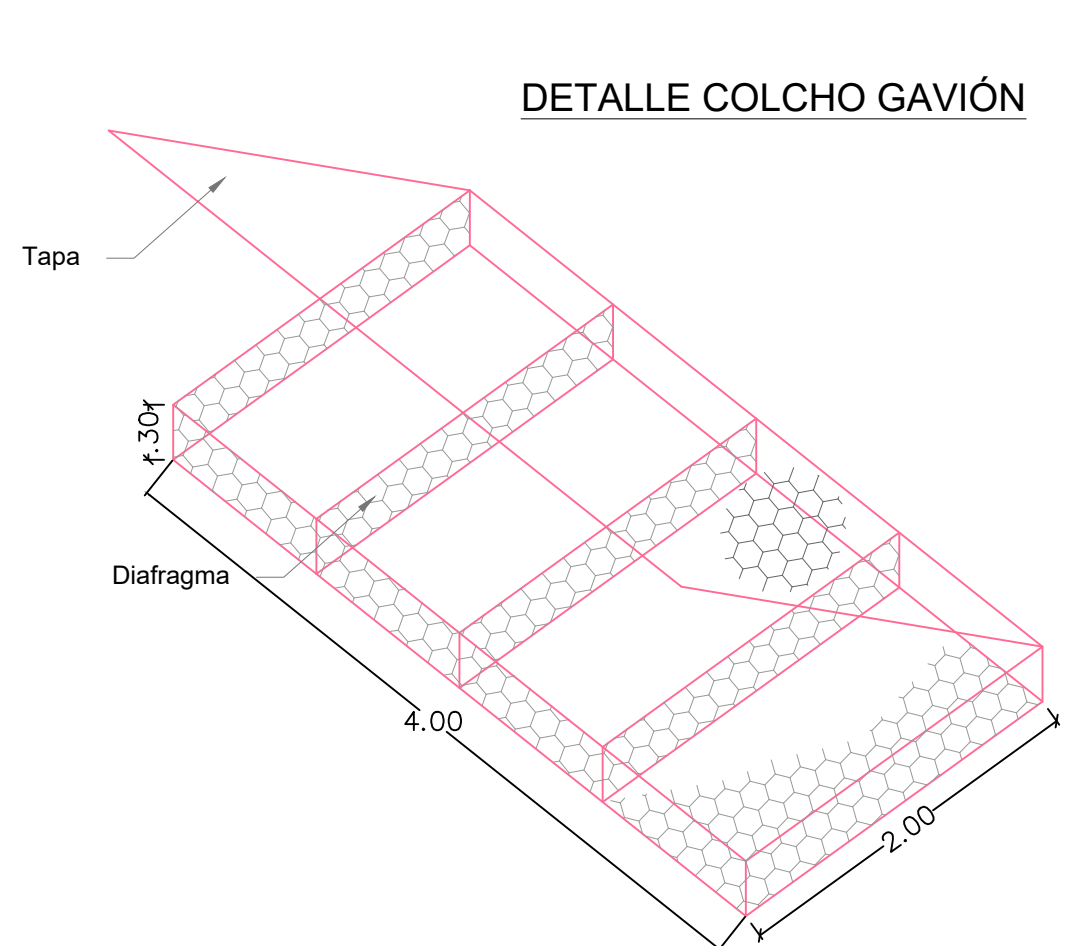

Detalle de costura

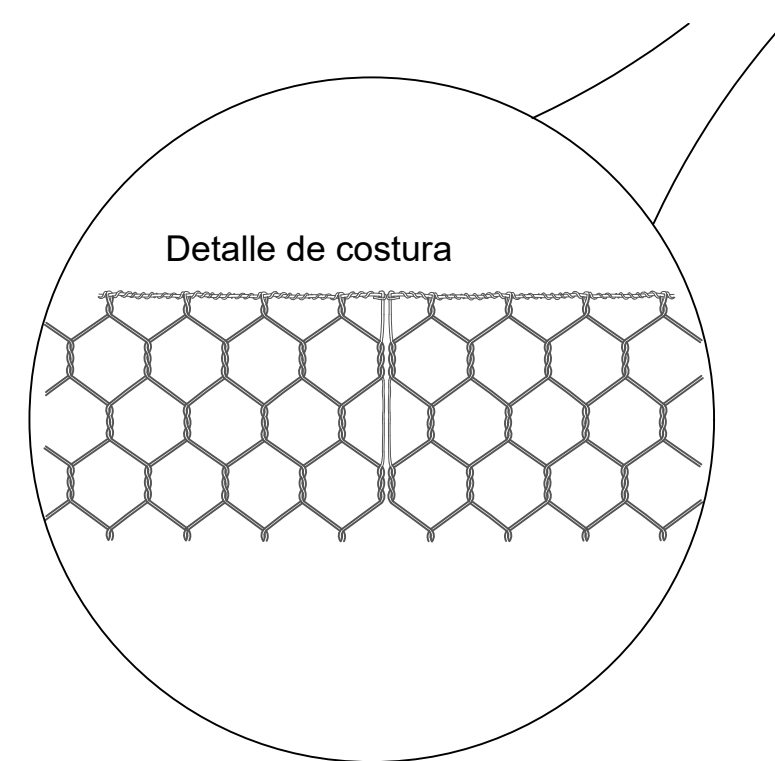

Detalle de la unión mecánica de la malla con el alambre de borde

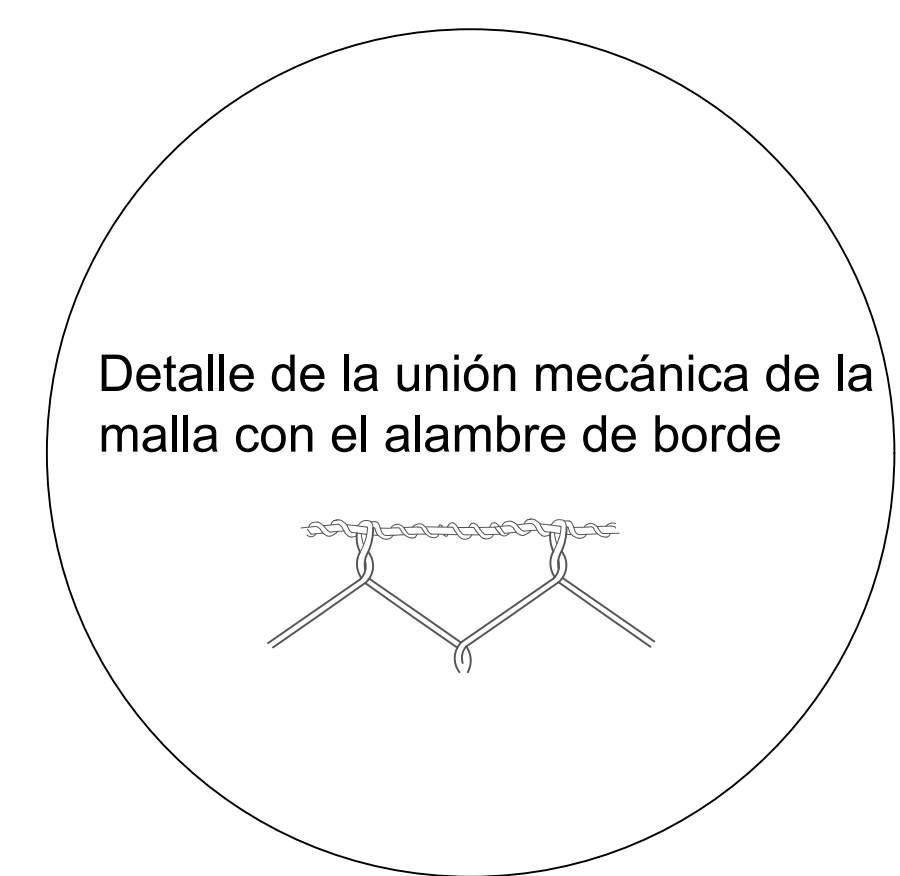

Detalle del Tensor

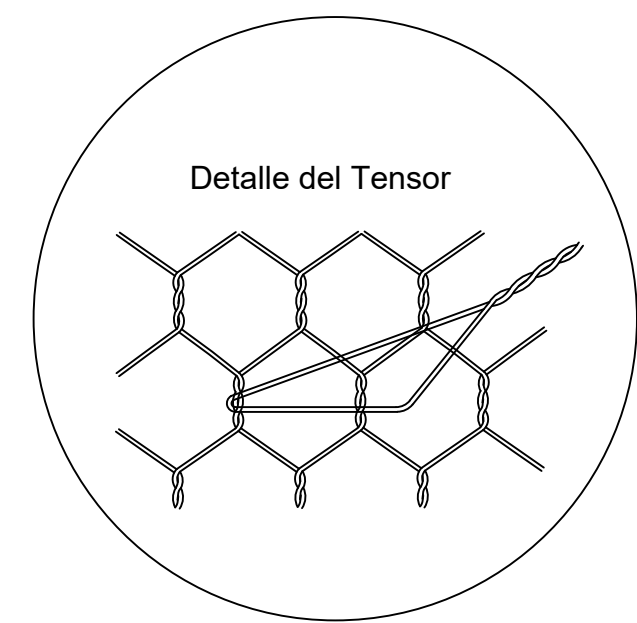


TABLA DE MEDIDAS STANDARD GAVIÓN CAJA Y COLCHÓN RENO			
H(m)	A(m)	L(m)	TIPO DE MALLA
0.30	2.0	4.00	10X12
DIÁMETRO DE LA PIEDRA : 6"@8"			

TABLA DE MEDIDAS STANDARD GAVIÓN CAJA Y COLCHÓN RENO					
TIPO	L(m)	A(m)	H(m)	VOL.(m3)	TIPO DE MALLA
Gavión Tipo A	5.0	1.0	1.0	5.00	10X12
Gavión Tipo B	5.0	1.5	1.0	7.50	
Colchón Tipo D	5.0	2.0	0.5	5.00	
DIÁMETRO DE LA PIEDRA : 6"@8"					

NOTA:

- Diseño de Colchogavión de malla de alambre de acero entrelazado INV. 682-13
- El reemplazo de suelo por concreto ciclópeo f'c: 14 MPa , deberá tener un espesor mínimo de 0.50 metros y un sobreecho mínimo de 0.50 metros.
- El Colchogavión deberá estar enterrado en una profundidad mínima de 0.20 metros.

AGENCIA DE LA RENOVACIÓN DEL TERRITORIO.

El futuro es de todos Agencia de Renovación del Territorio

CONSORCIO TERRITORIAL 2019

CONSORCIO TERRITORIAL 2019
NIT. No. 901.283.923-5

PLANO DE CONSTRUCCIÓN MUNICIPIO "TARAZA" TRAMO VIAL. TARAZA - EL GUAIMARO TRAMO - K14+466 - K14+715

ESQUEMA GENERAL DE LOCALIZACIÓN



Contiene PLANO CONSTRUCCIÓN DE COLCHOGAVIONES TRAMO K14+466 - K14+715

OBSERVACIONES:

ELABORO CONSORCIO TERRITORIAL 2019

DISEÑO: JULIO M. CANTERO D
Ing Civil MP: 08202-372748 ATL

FIRMA

REVISÓ: JOSÉ LARA R.
Ing Civil MP:

FIRMA

REVISÓ:

NOMBRE:

CARGO:

FIRMA:

Proyecto No. 305790302646

Plano CONST - COLCHOG.

Fecha /12/2019

Escala PLANTA: 1:500
PERFIL: H:1:500
V: 1:50

1 / 1