


846350.000





846400.000

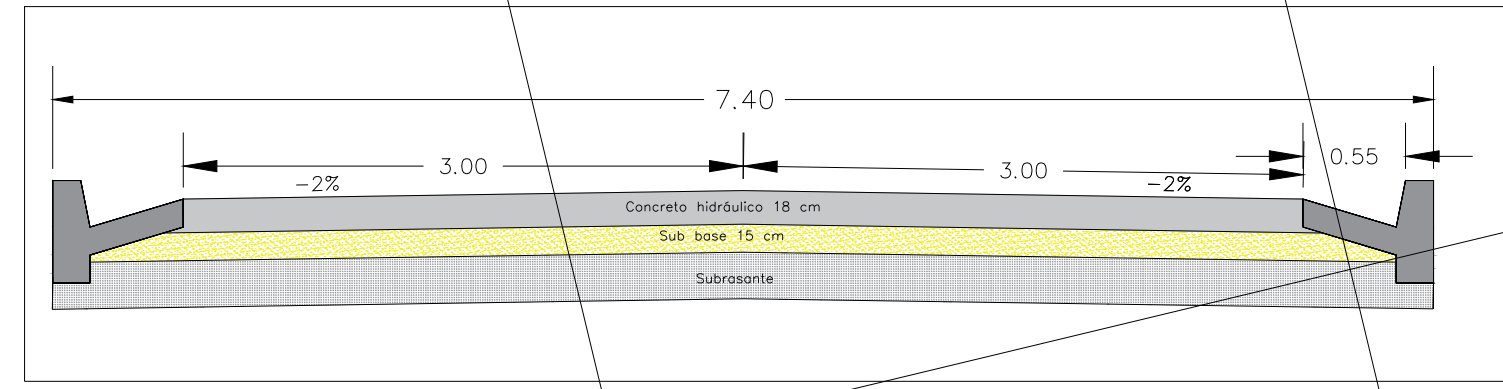

1328700.000

846500.000

846550.000

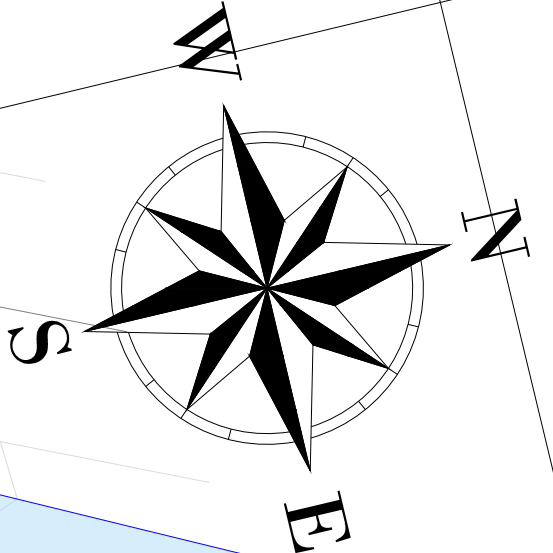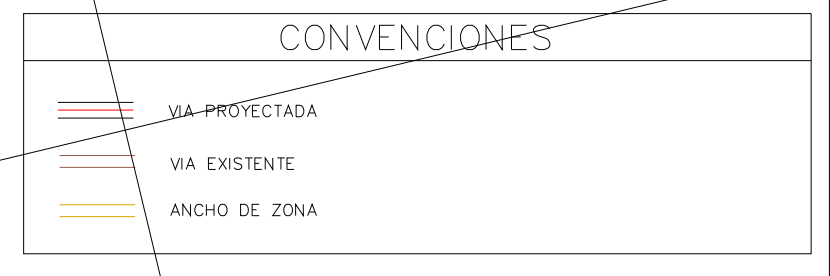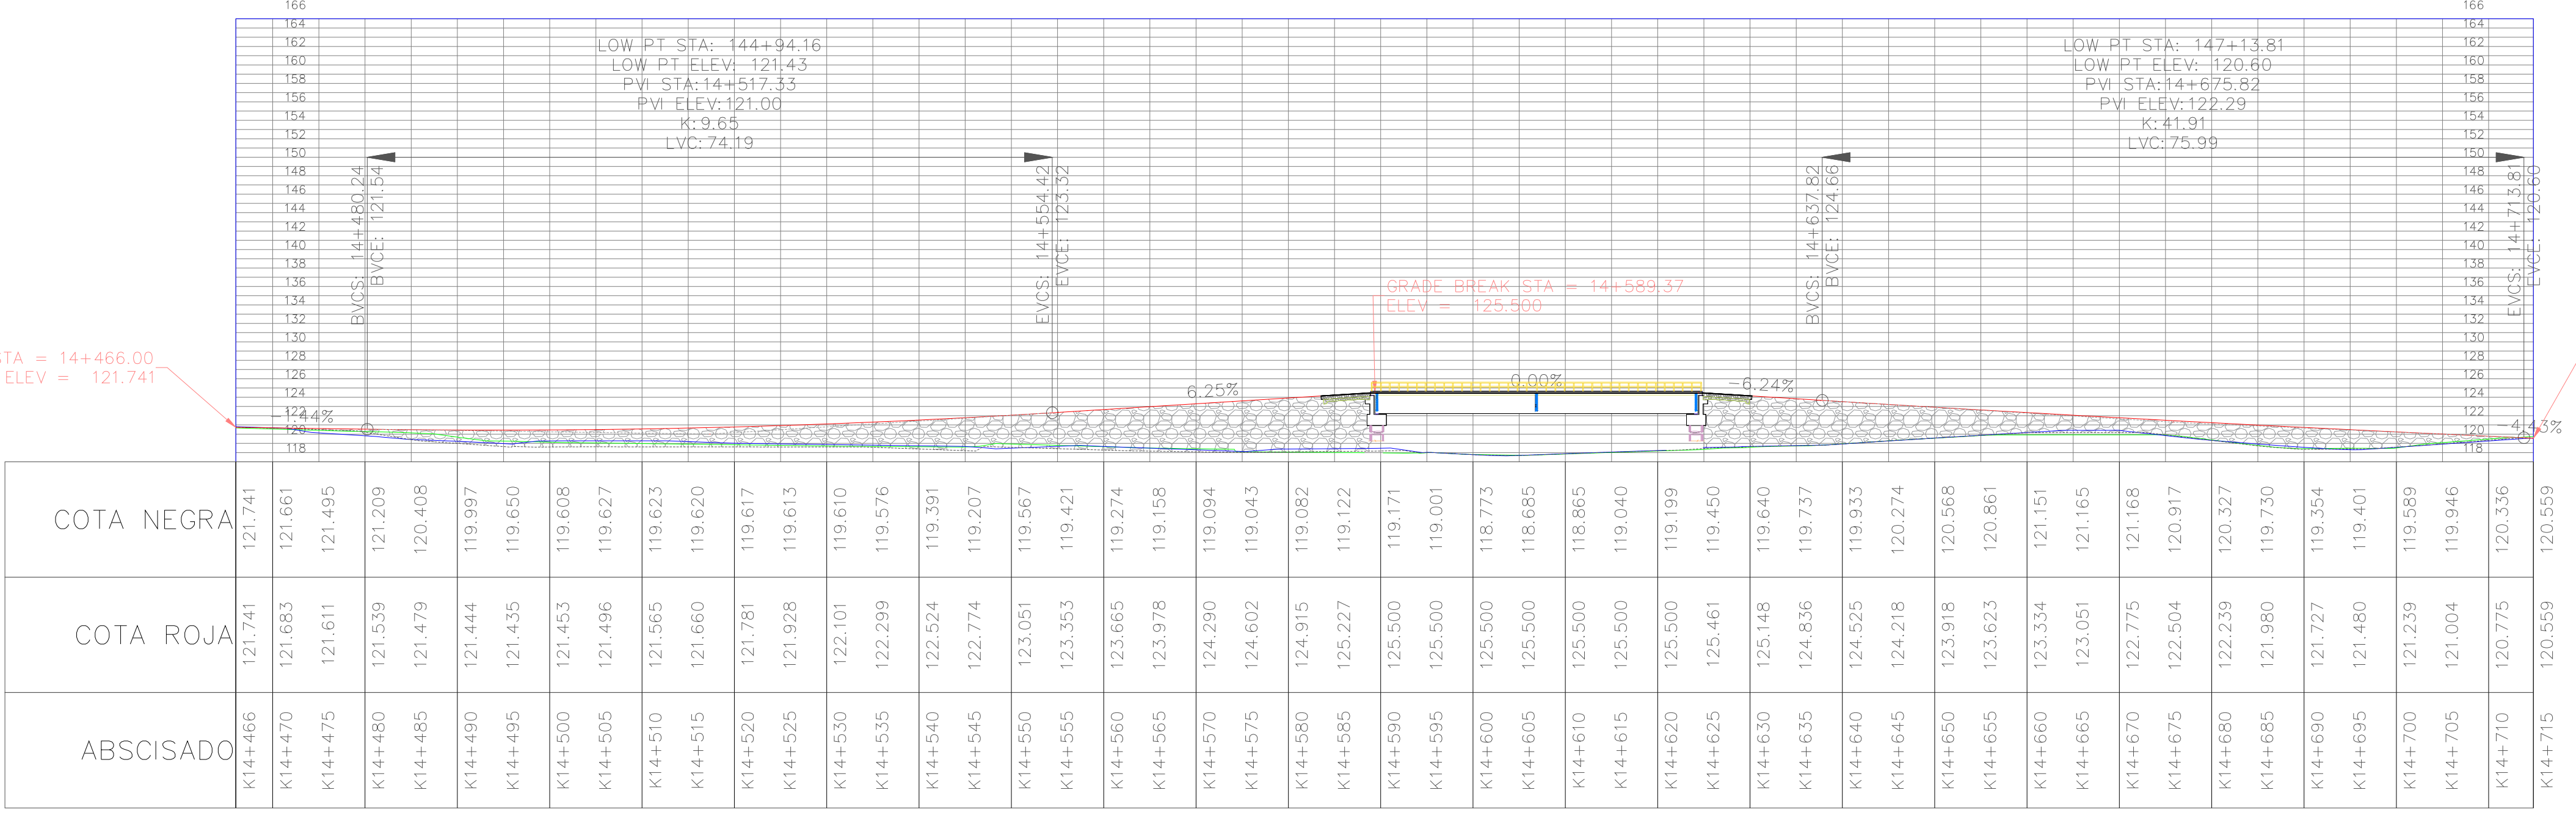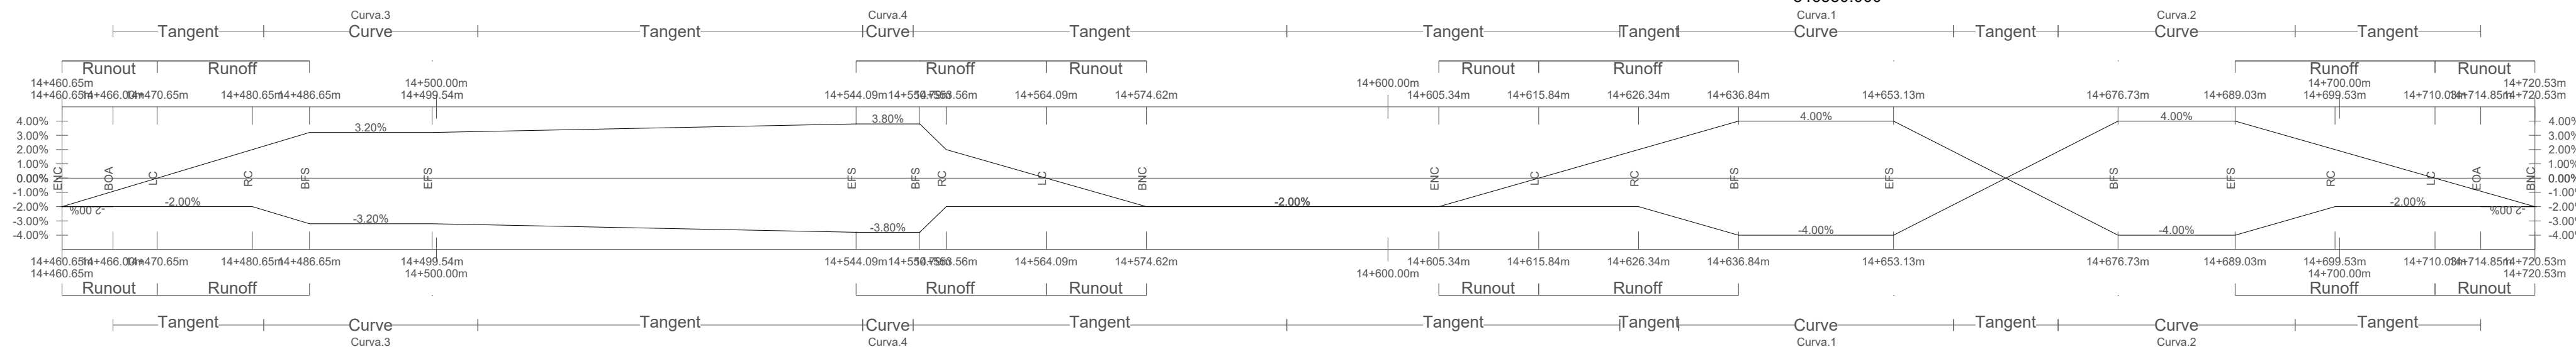

AGENCIA DE LA RENOVACIÓN DEL TERRITORIO
 El futuro es de todos
 Agencia de Renovación del Territorio

CONSORCIO TERRITORIAL 2019
CONSORCIO TERRITORIAL 2019
 NIT. No. 801.283.923-5

PLANO DISEÑO GEOMÉTRICO
 MUNICIPIO "TARAZA"
 TRAMO VIAL
 TARAZA - EL GUAIMARO
 TRAMO - K14+466 - K14+715



Contiene
 PLANOS PLANTA PERFIL Y PERALTES.
 TRAMO
 K14+466 - K14+715

OBSERVACIONES:

ELABORO
 CONSORCIO TERRITORIAL 2019

DISEÑO: JULIO M. CANTERO D
 Ing Civil MP: 08202-372748 ATL

REVISÓ: JOSÉ LARA R.
 Ing Civil MP:

FIRMA:

REVISÓ:

NOMBRE:

CARGO:

FIRMA:

Proyecto No. 305790302646
 Fecha: 12/2019
 Escala: PLANTA: 1:500
 PERFIL: H:1:500
 V:1:50

Plano DIS-GEO
 1/4