

NOTAS  
 1. TODAS LAS DIMENSIONES ESTÁN DADAS EN METROS, A MENOS QUE SE INDIQUE OTRA UNIDAD.  
 2. TODAS LAS DIMENSIONES, ELEVACIONES Y DESPESSES DEBEN SER VERIFICADAS ANTES DE LA EJECUCIÓN DE OBRA, Y DE SER NECESARIO AJUSTADAS, EN CAMPO POR EL CONTRATISTA, PREVIA APROBACIÓN DE LA INTERVENTORÍA.  
 3. LAS CANTIDADES DE OBRA NO INCLUYEN DESPERDICIOS, NI CANTIDADES POR IMPREVISTOS O IRREGULARIDADES DEL TERRENO.

CONVENCIONES

PLANOS DE REFERENCIA  
 1. VALENCIA: UDE PLANO DE LOCALIZACIÓN  
 2. VALENCIA: EST PLANOS ESTRUCTURALES  
 3. VALENCIA: ARQ PLANOS ARQUITECTONICOS  
 4. VALENCIA: ELE PLANTA ELECTRICA  
 5. VALENCIA: HD PLANTA HIDRAULICA



No.	FECHA	DESCRIPCION	REVISOR	APROBADO	REVISOR CLIENTE
08/07/2020					

APROBADO	REVISOR	REVISOR CLIENTE

APROBADO	REVISOR	REVISOR CLIENTE

CHRISTIAN FABIÁN VARGAS HERRERA  
 Arquitecto  
 M.P. No. A2092017-1018434885  
 C.C. No. 1018434885




FORTALECIMIENTO DE LA CADENA PRODUCTIVA DE LA PAPAYA EN EL MUNICIPIO DE VALENCIA - CORDOBA  
 ARQUITECTURA

ÁREA P. MANIOBRAS:	170.32 m <sup>2</sup>
ÁREA TERRENO AFIRMADO:	89.88 m <sup>2</sup>
ÁREA ACCESO VEHICULOS:	121.55 m <sup>2</sup>
ÁREA BAHÍA:	100.81 m <sup>2</sup>
ÁREA PARA TANQUES:	22.57 m <sup>2</sup>
TOTAL:	505.13 m <sup>2</sup>

ÁREA PARA CONSTRUIR:	170.05 m <sup>2</sup>
PRIMER PISO	
LOBBY:	40.93 m <sup>2</sup>
RECEPCIÓN:	6.25 m <sup>2</sup>
HALL:	14.19 m <sup>2</sup>
OFICINA:	10.62 m <sup>2</sup>
BAÑO:	4.68 m <sup>2</sup>
COCCINA:	6.35 m <sup>2</sup>
BODEGA:	7.79 m <sup>2</sup>
SEGUNDO PISO	
RECEPCIÓN:	11.53 m <sup>2</sup>
SALA DE JUNTAS:	43.91 m <sup>2</sup>
BAÑOS:	5.22 m <sup>2</sup>
ESCALERA:	6.08 m <sup>2</sup>

KEY PLAN

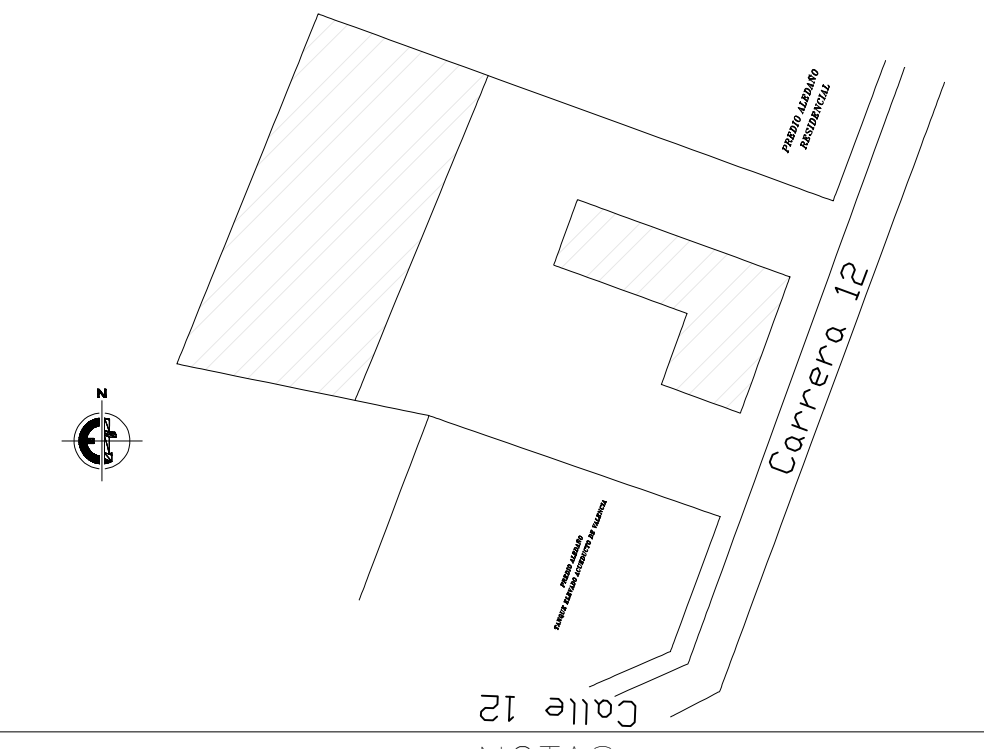

NOTAS


1. TODAS LAS DIMENSIONES ESTÁN DADAS EN METROS, A MENOS QUE SE INDIQUE OTRA UNIDAD.  
 2. TODAS LAS DIMENSIONES, ELEVACIONES Y DESPICES DEBEN SER VERIFICADAS ANTES DE LA EJECUCIÓN DE OBRA, Y DE SER NECESARIO AJUSTADAS EN CAMPO POR EL CONTRATISTA, PREVIA APROBACIÓN DE LA INTERVENTORIA.  
 4. LAS CANTIDADES DE OBRA NO INCLUYEN DESPERDICIOS, NI CANTIDADES POR IMPREVISTOS O IRREGULARIDADES DEL TERRENO.

CONVENCIONES


PLANOS DE REFERENCIA

- |                 |                        |
|-----------------|------------------------|
| 1. VALENCIA LOC | PLANO DE LOCALIZACIÓN  |
| 2. VALENCIA EST | PLANOS ESTRUCTURALES   |
| 3. VALENCIA ARQ | PLANOS ARQUITECTÓNICOS |
| 4. VALENCIA ELE | PLANTA ELÉCTRICA       |
| 5. VALENCIA HD  | PLANTA HIDRÁULICA      |


ESCALA GRAFICA

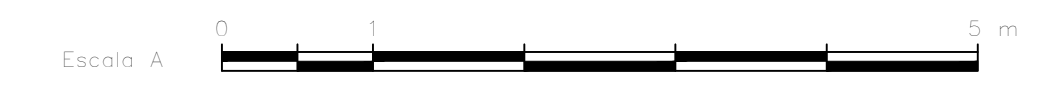

ESCALA 1:50

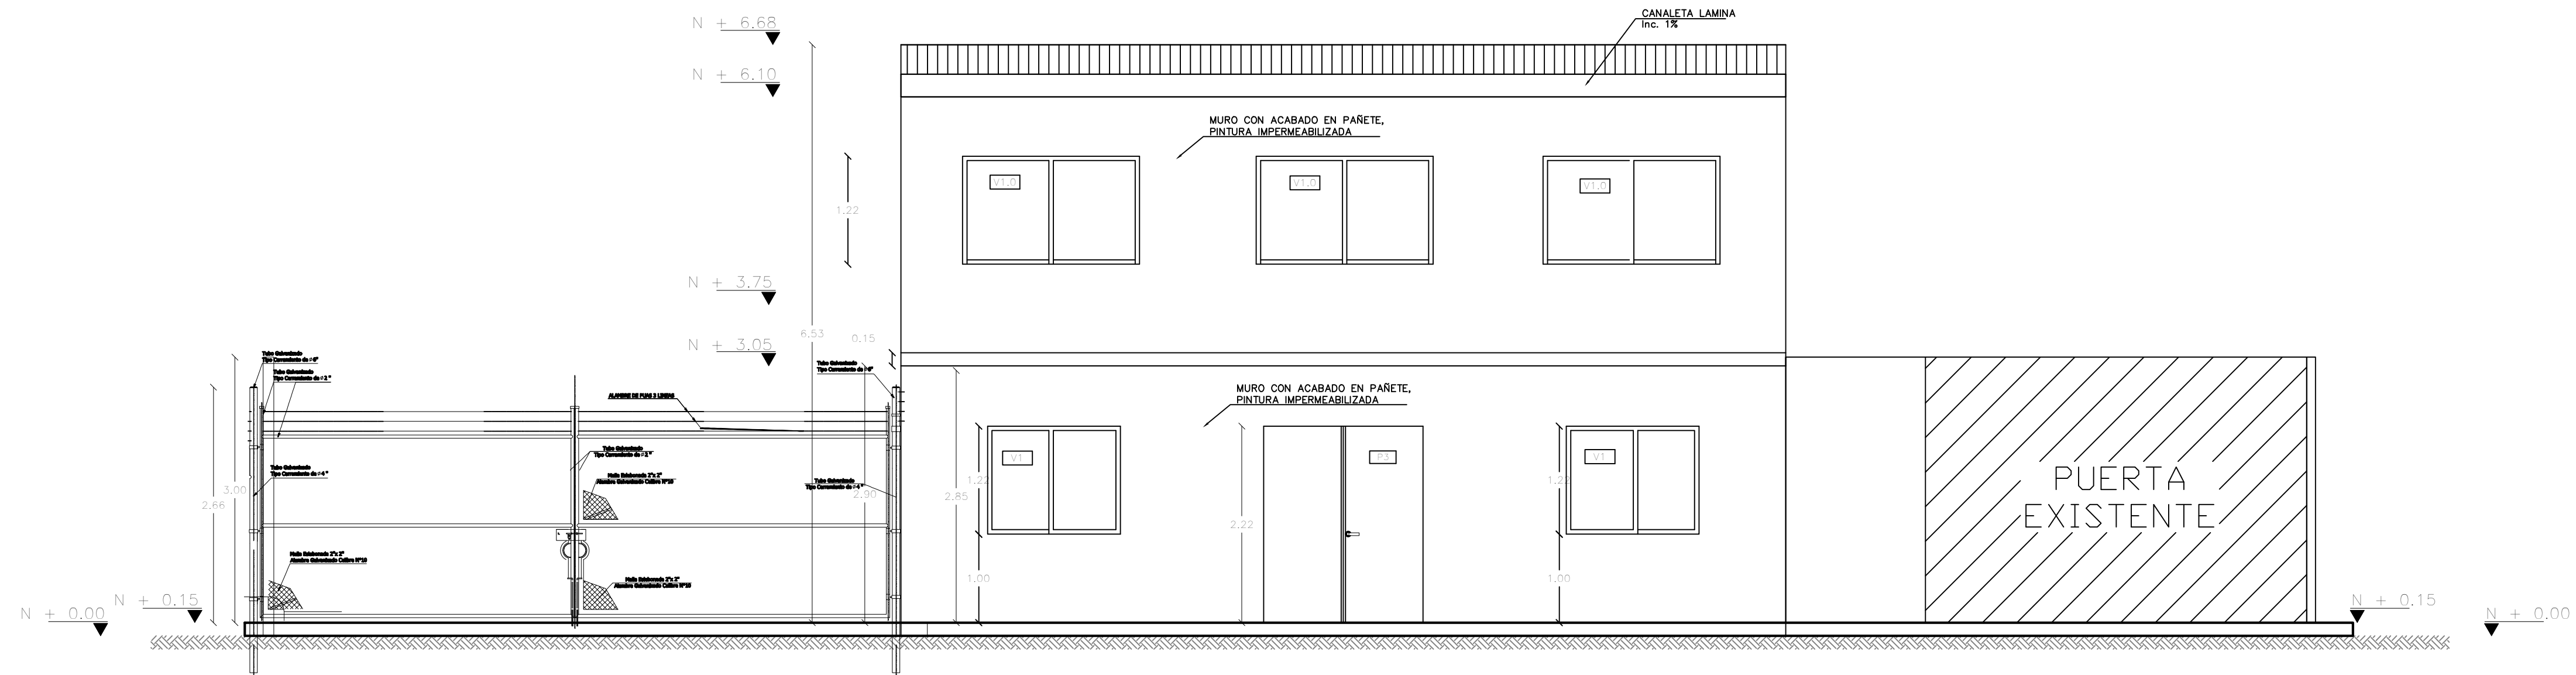


FACHADA 1-1  
ESCALA 1:50

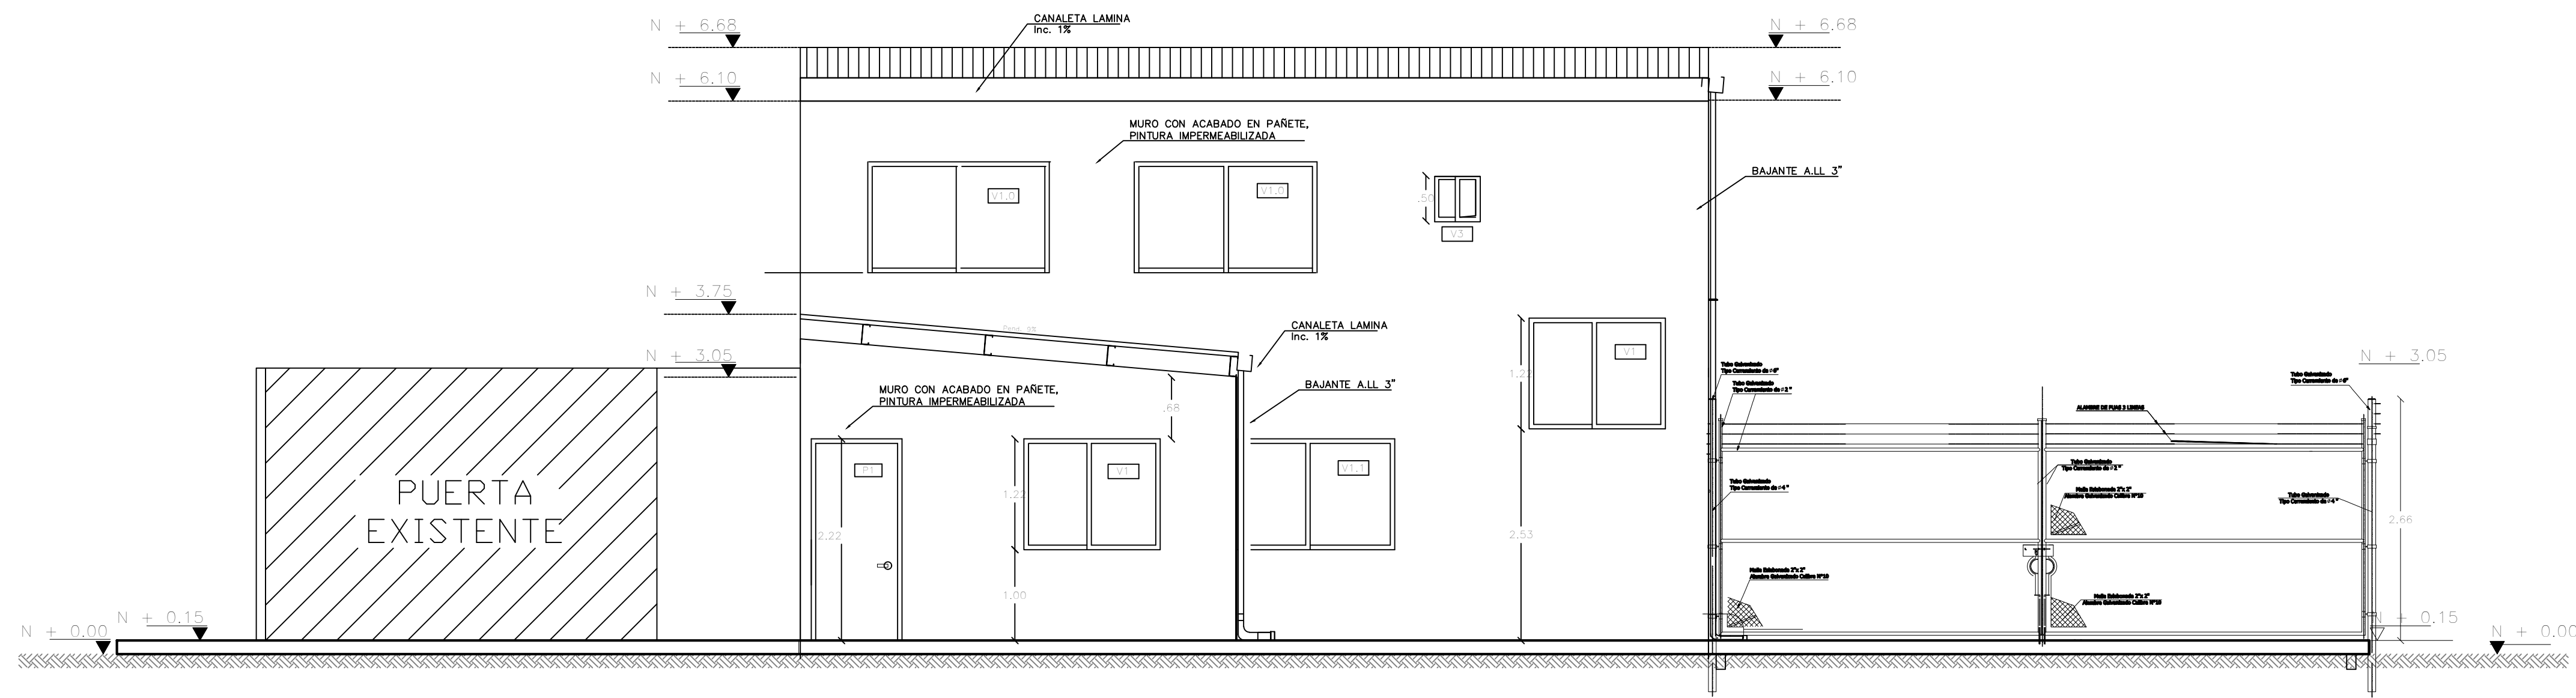

FACHADA 2-2  
ESCALA 1:50

No.	FECHA	DESCRIPCIÓN	REVISO INGENIERIA	APROBADO INGENIERIA	REVISO CLIENTE
	08/07/2020				
Aprobó:					
Aprobó:		R. FERNANDEZ			
Revisó:	INSTRUMENTACIÓN:				
	MECANICO		-		
	ELECTRICO		-		
	TUBERIA		-		
Dibujó:	CIVIL		-		
Diseñó:		Arg. CHRISTIAN FABIAN VARGAS			
			Matrícula	Firma	



*CHRISTIAN FABIAN VARGAS HERRERA*  
 Arquitecto  
 M.P. No. A3392017-1018434885  
 C.C. No. 1018434885

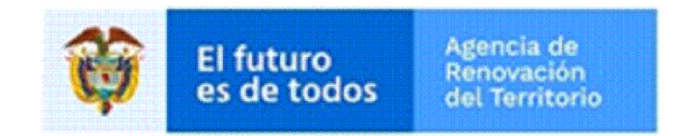


FORTALECIMIENTO DE LA CADENA PRODUCTIVA DE LA PAPAYA EN EL MUNICIPIO DE VALENCIA - CORDOBA ARQUITECTURA

Escala:	INDICADA	Archivo No.:	VALENCIA ARQ-002	Rev. No.:	2
---------	----------	--------------	------------------	-----------	---




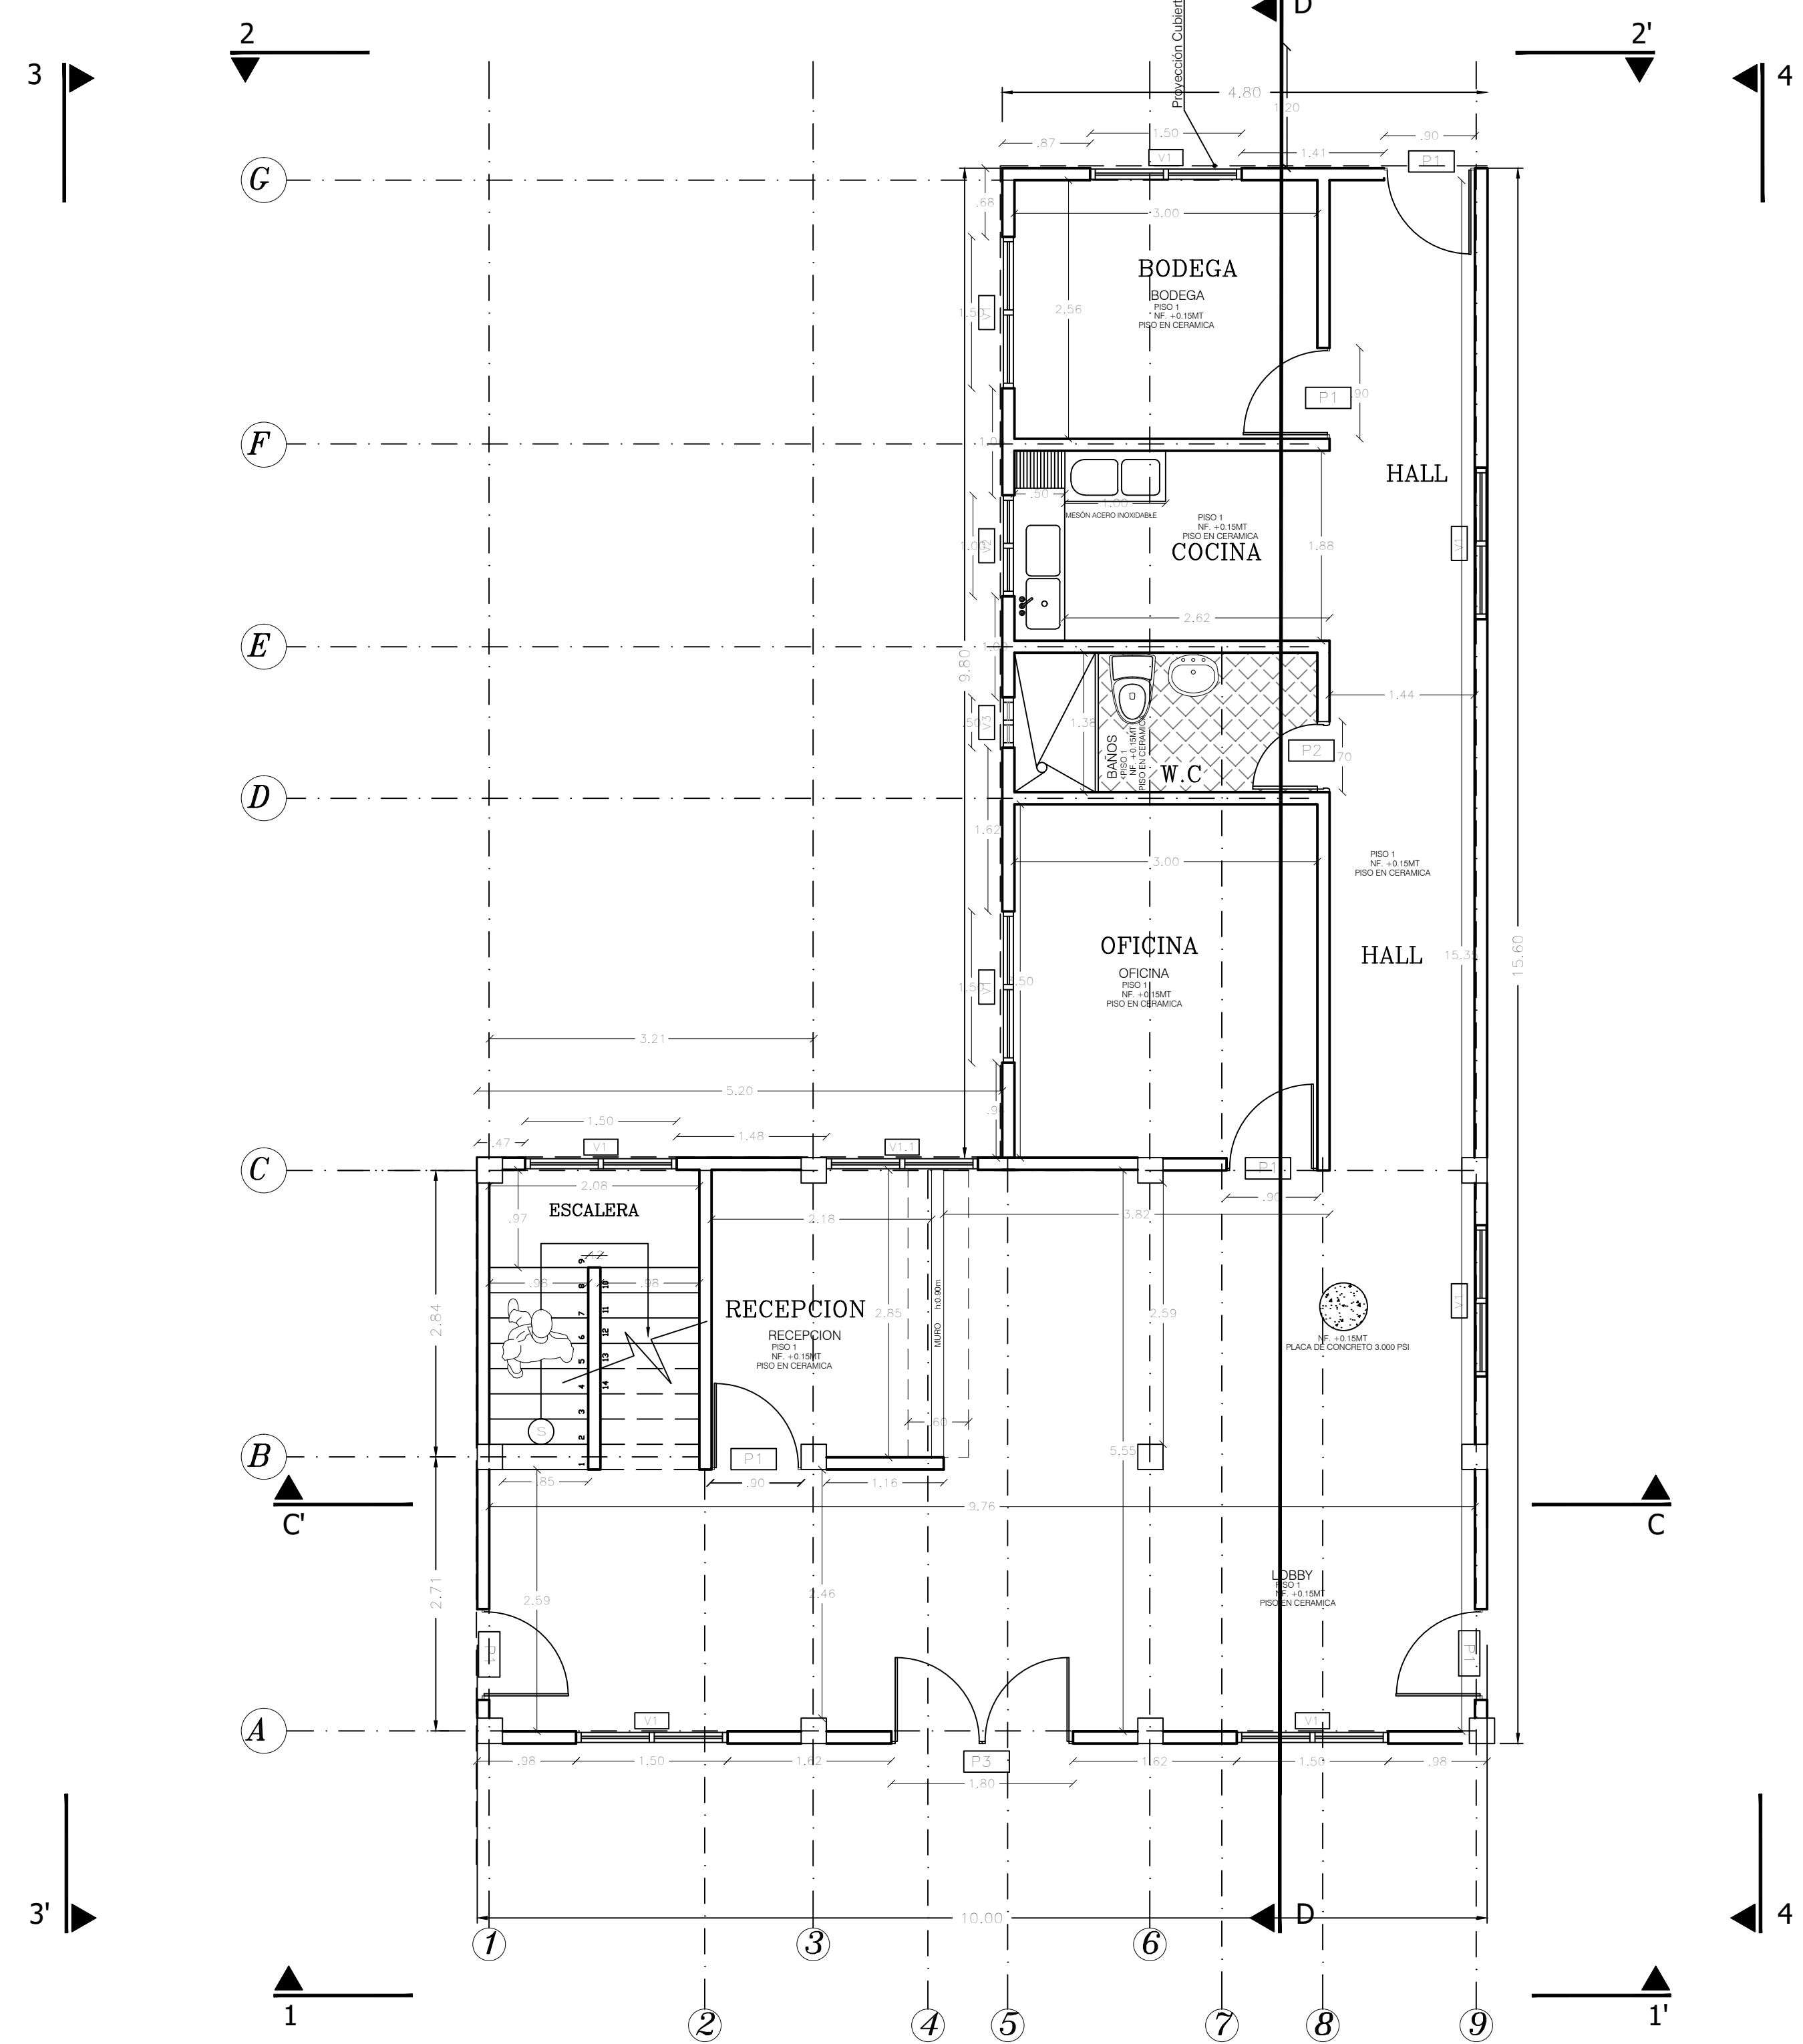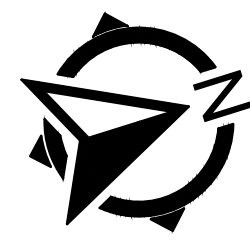

**PLANTA ARQUITECTONICA  
PRIMER PISO  
ESCALA 1:50**

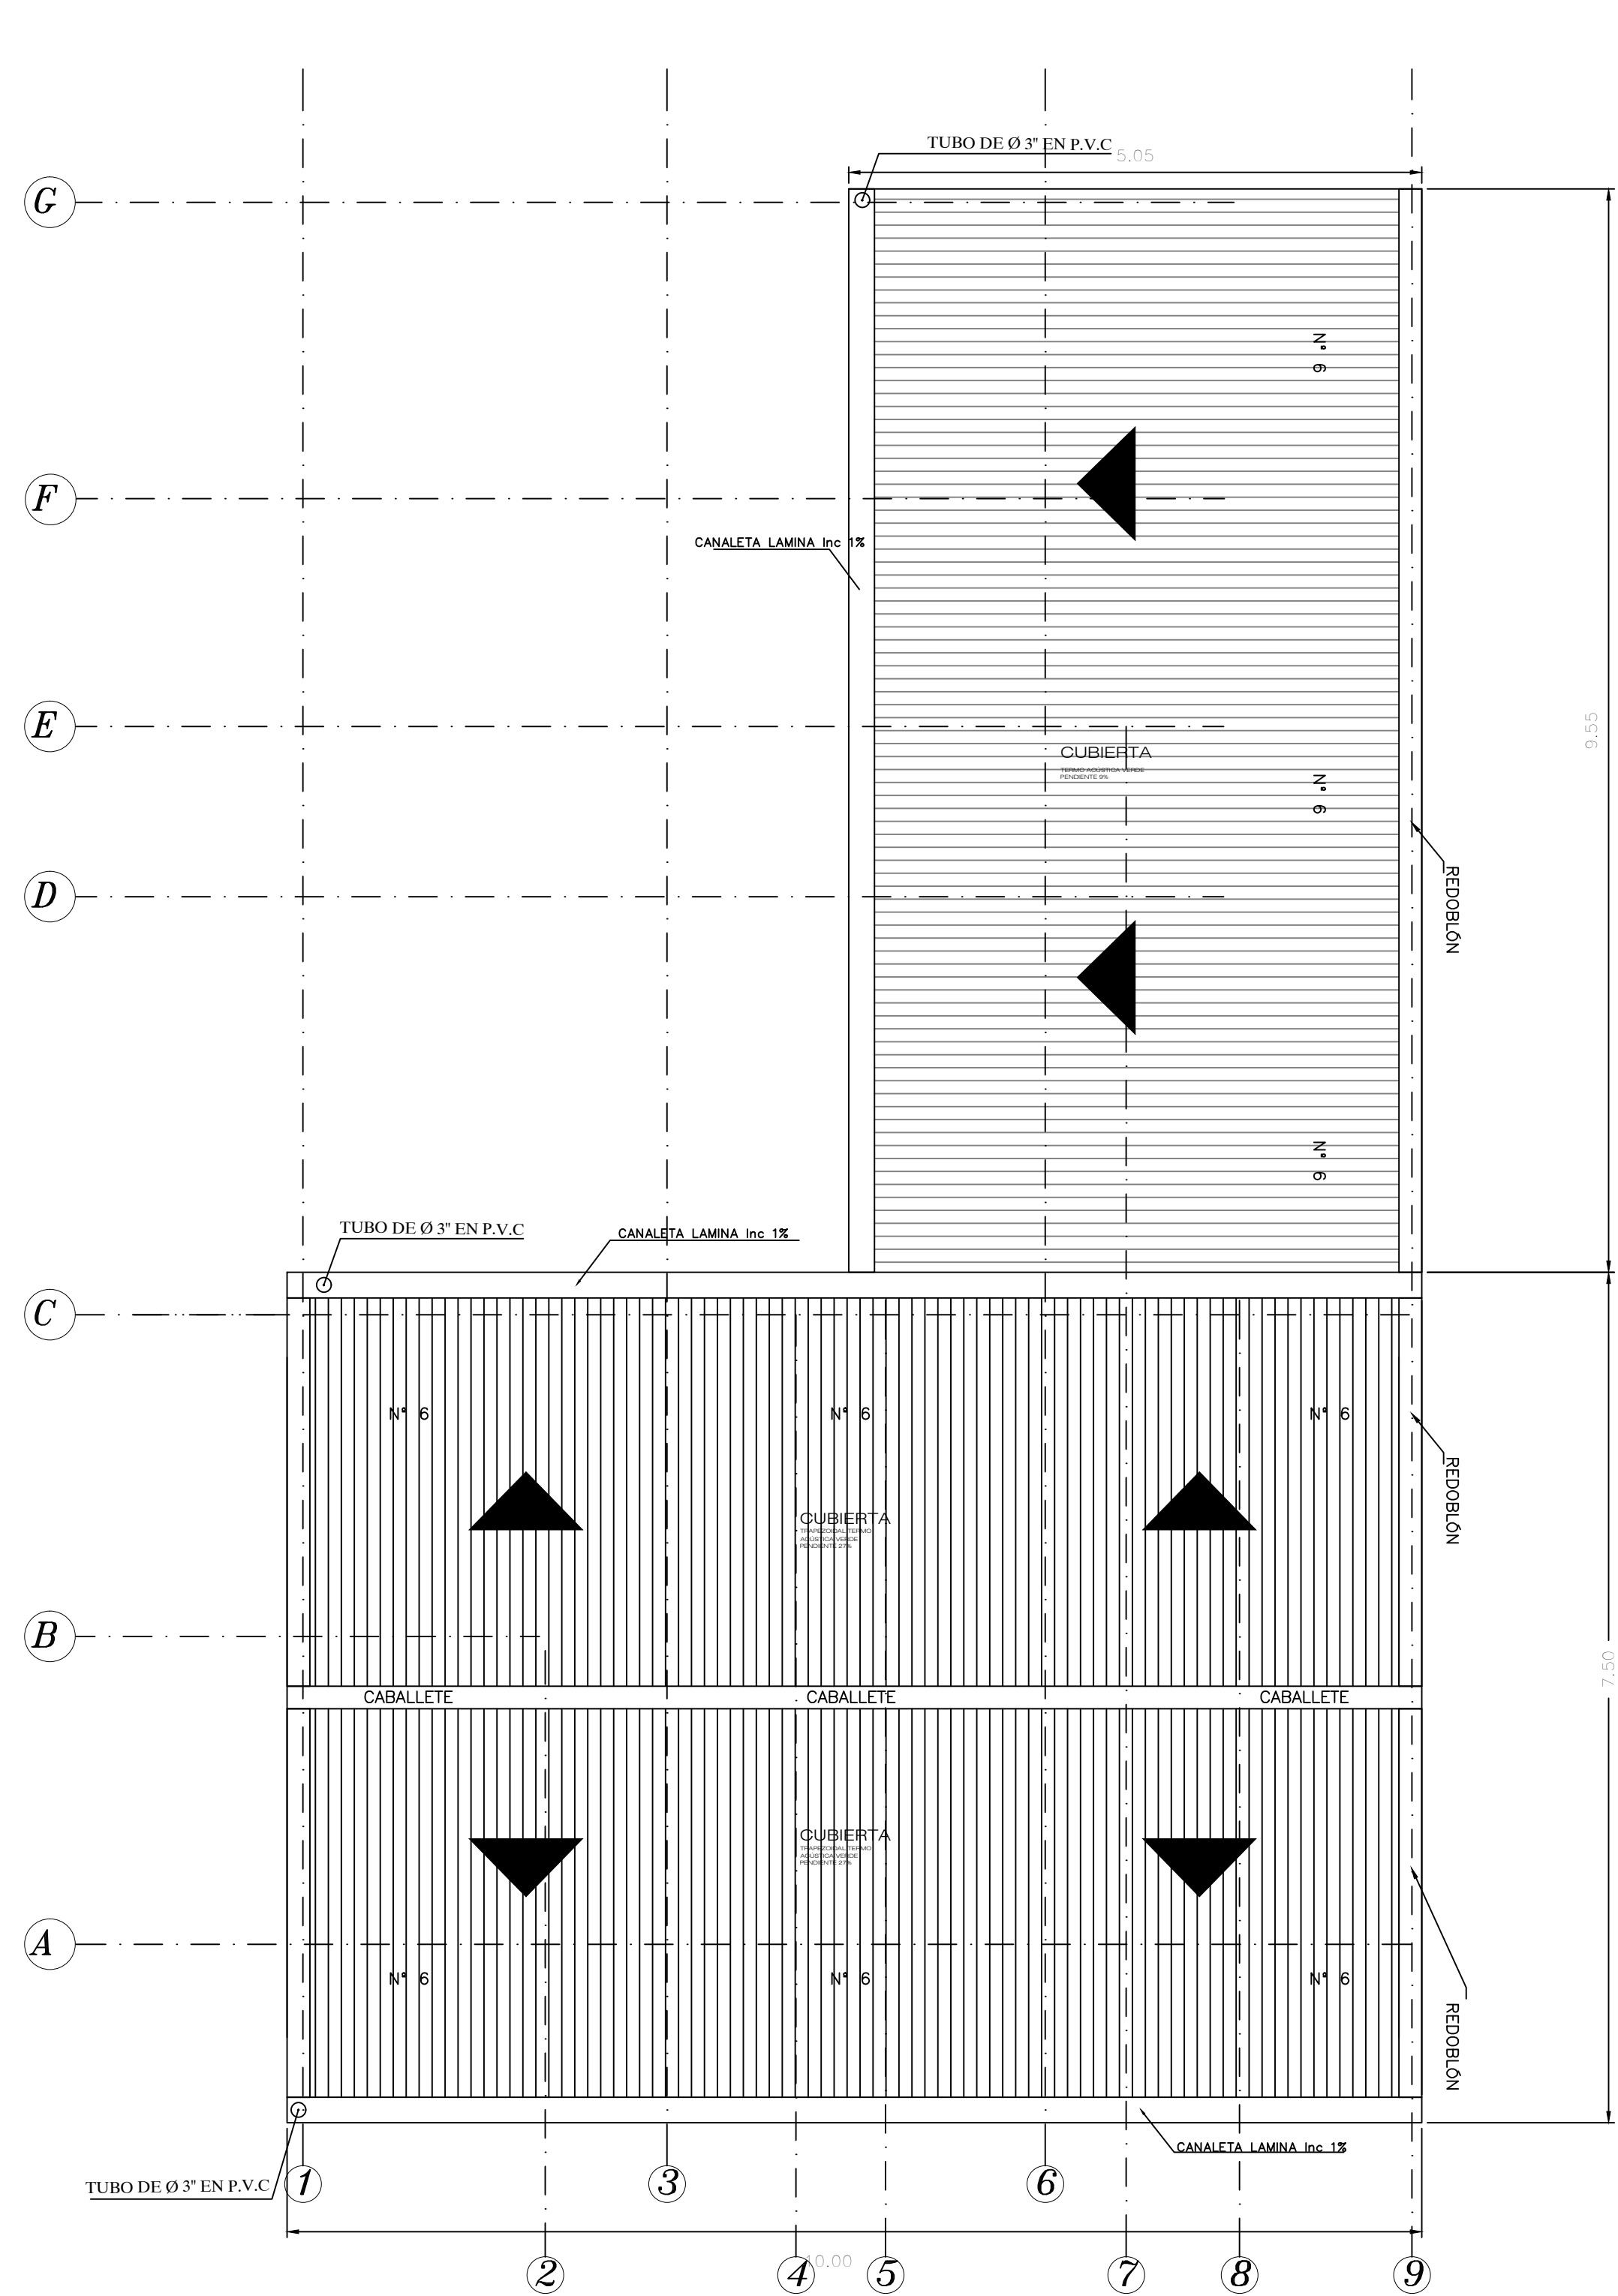

**PLANTA CUBIERTA  
ESCALA 1:50**

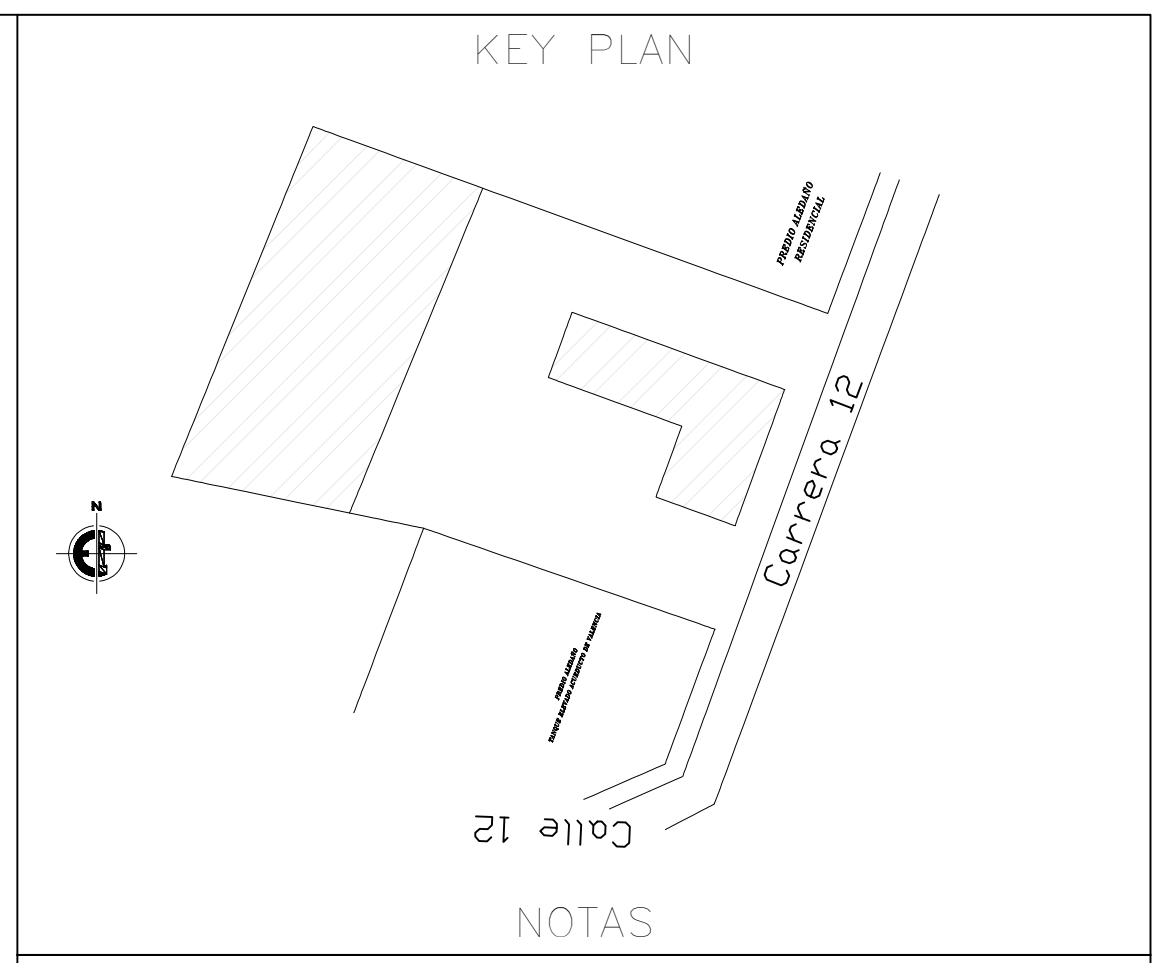

**NOTAS**  
 1. TODAS LAS DIMENSIONES ESTÁN DADAS EN METROS, A MENOS QUE SE INDIQUE OTRA UNIDAD.  
 2. TODAS LAS DIMENSIONES, ELEVACIONES Y DESPIECES DEBEN SER VERIFICADAS ANTES DE LA EJECUCIÓN DE OBRA, Y DE SER NECESARIO AJUSTADAS EN CAMPO POR EL CONTRATISTA, PREVIA APROBACIÓN DE LA INTERVENTORIA.  
 3. LAS CANTIDADES DE OBRA NO INCLUYEN DESPERDICIOS, NI CANTIDADES POR IMPREVISTOS O IRREGULARIDADES DEL TERRENO.

**CONVENCIONES**


**PLANOS DE REFERENCIA**  
 1. VALENCIA LOC PLANO DE LOCALIZACIÓN  
 2. VALENCIA EST PLANOS ESTRUCTURALES  
 3. VALENCIA ARQ PLANOS ARQUITECTÓNICOS  
 4. VALENCIA ELE PLANTA ELÉCTRICA  
 5. VALENCIA HD PLANTA HIDRÁULICA



No.	FECHA	DESCRIPCIÓN	REVISOR	APROBADO	REVISOR CLIENTE
	08/07/2020				


Revista:	Instrumentación:	Mecánico	Eléctrico	Tubería	Civil
		-	-	-	-

**CHRISTIAN FÁBIAN VARGAS HERRERA**  
 Arquitecto  
 M.P. No. A-239/2017-1018434885  
 C.C. No. 1018434885

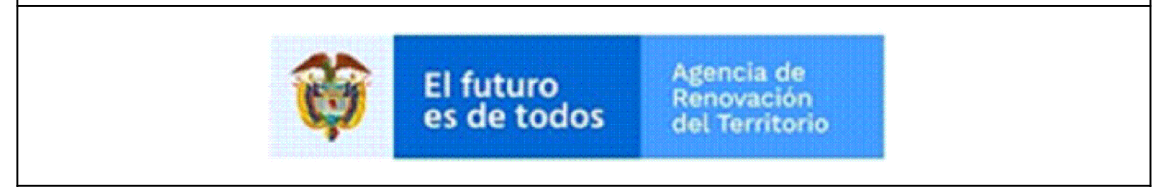


FORTALECIMIENTO DE LA CADENA PRODUCTIVA DE LA PAPAYA EN EL MUNICIPIO DE VALENCIA - CÓRDOBA  
 ARQUITECTURA

Escala:	INDICADA	Archivo No.:	VALENCIA ARQ-003	Rev.:	2
---------	----------	--------------	------------------	-------	---

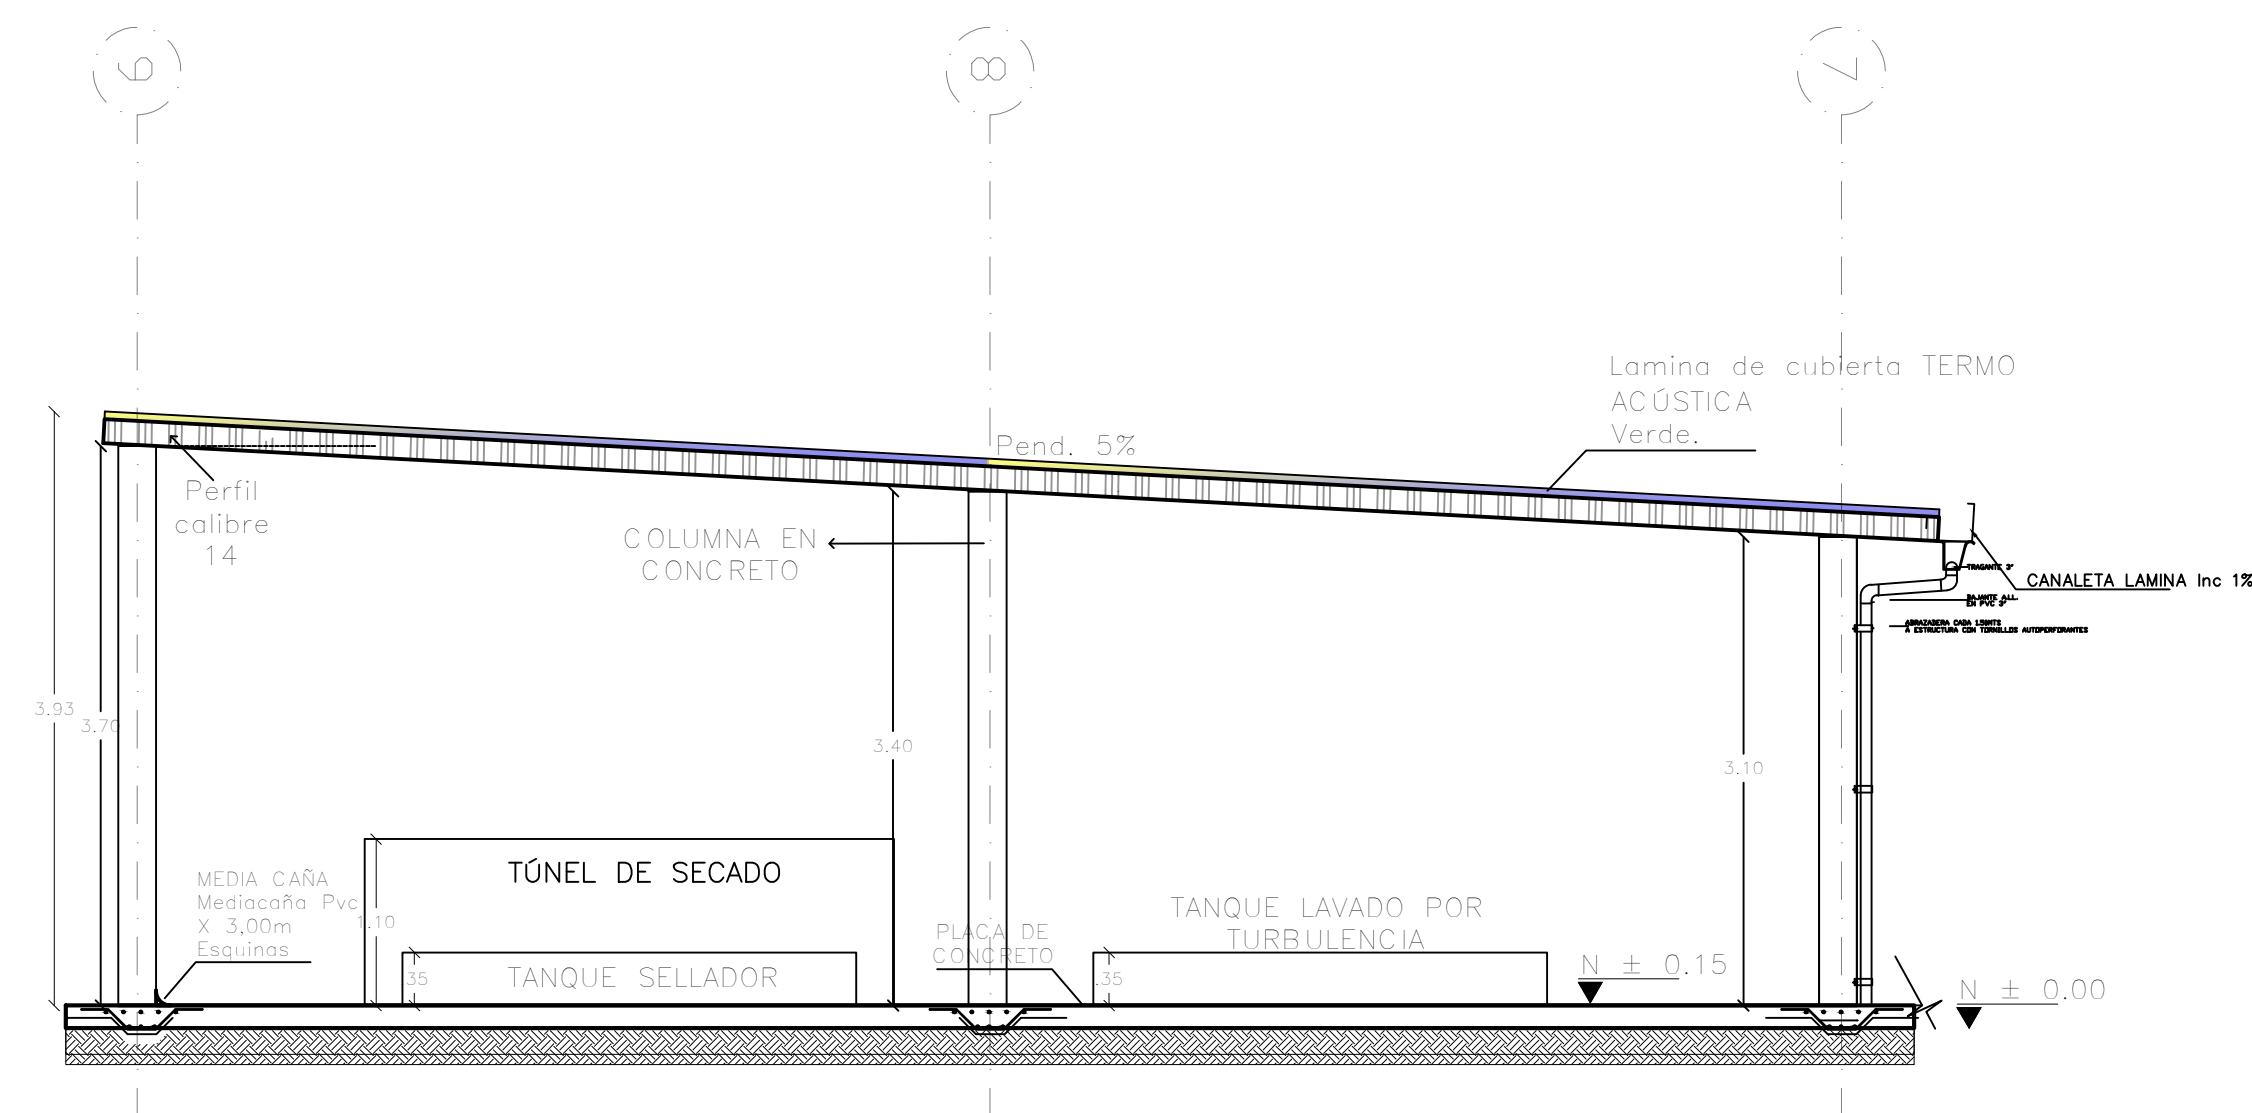


**CORTE A-A'**  
**ESCALA 1:50**

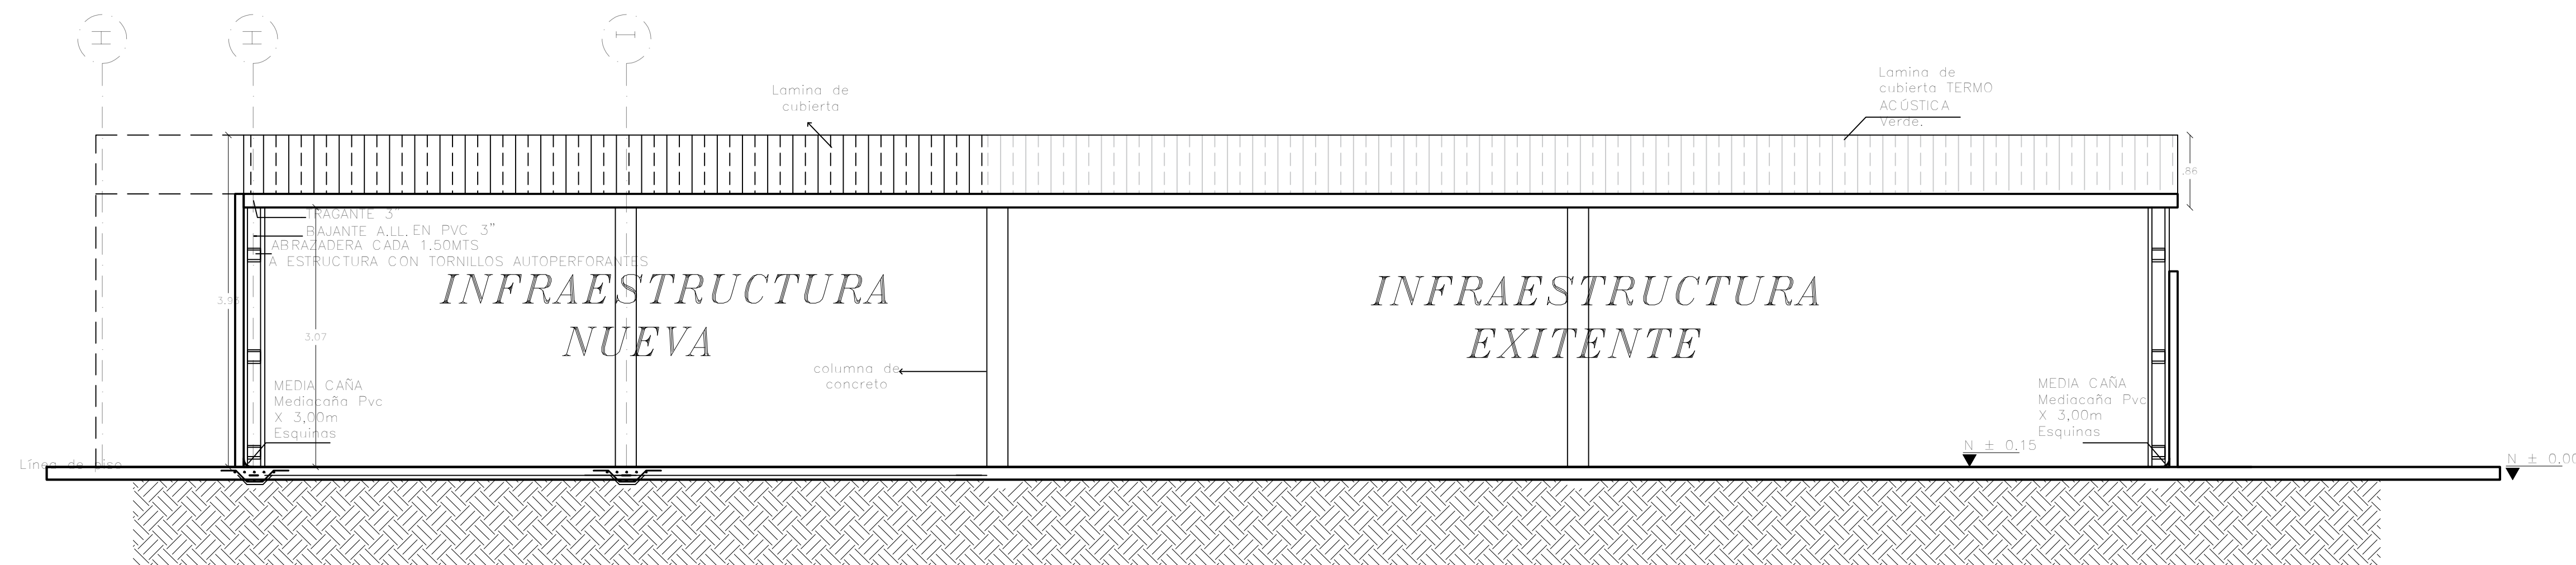

**CORTE B-B'**  
**ESCALA 1:50**

KEY PLAN

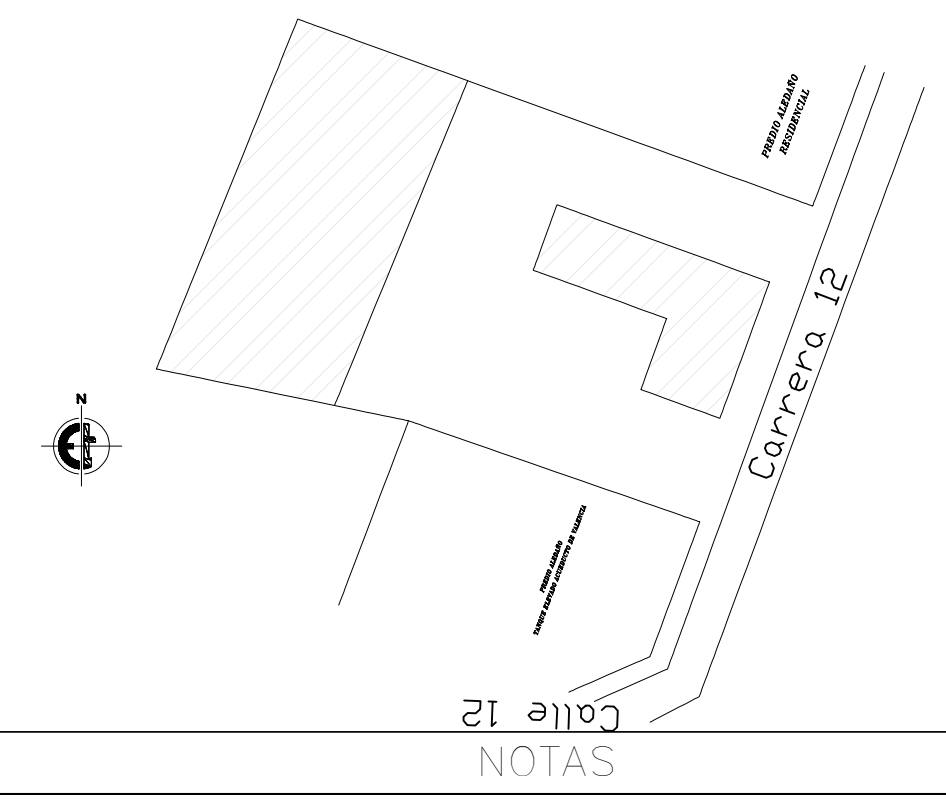


NOTAS  
1.TODAS LAS DIMENSIONES ESTÁN DADAS EN METROS, A MENOS QUE SE INDIQUE OTRA UNIDAD.  
2.TODAS LAS DIMENSIONES, ELEVACIONES Y DESPICES DEBEN SER VERIFICADAS ANTES DE LA EJECUCIÓN DE OBRA, Y DE SER NECESARIO AJUSTADAS EN CAMPO POR EL CONTRATISTA, PREVIA APROBACIÓN DE LA INTERVENTORIA.  
4.LAS CANTIDADES DE OBRA NO INCLUYEN DESPERDICIOS, NI CANTIDADES POR IMPREVISTOS O IRREGULARIDADES DEL TERRENO.

CONVENCIONES

PLANOS DE REFERENCIA

1. VALENCIA LOC	PLANO DE LOCALIZACIÓN
2. VALENCIA EST	PLANOS ESTRUCTURALES
3. VALENCIA ARQ	PLANOS ARQUITECTÓNICOS
4. VALENCIA ELE	PLANTA ELÉCTRICA
5. VALENCIA HD	PLANTA HIDRÁULICA


ESCALA GRAFICA

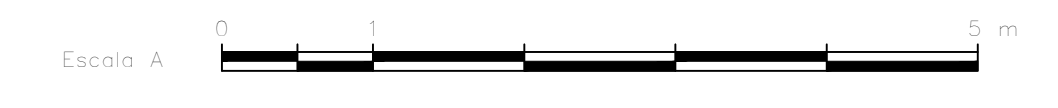

No.	FECHA	DESCRIPCIÓN	REVISO	APROBADO	REVISOR
			INGENIERIA		CLIENTE

08/07/2020					
Aprobó:					
Aprobó:		R. FERNANDEZ			
BETA GROUP					
Revisó:	INSTRUMENTACIÓN:				
	MECANICO		-		
	ELECTRICO		-		
	TURBIA		-		
CIVIL		-			
Dibujó:					
Diseñó:		Arg. CHRISTIAN FABIAN VARGAS			



**CHRISTIAN FABIAN VARGAS HERRERA**  
Arquitecto  
M.P. No. A3292017-1018434885  
C.C. No. 1018434885

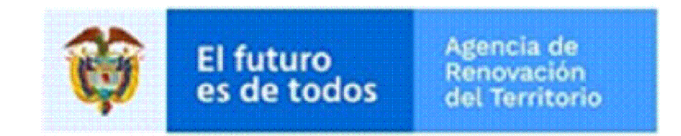



FORTALECIMIENTO DE LA CADENA PRODUCTIVA DE LA PAPAYA EN EL MUNICIPIO DE VALENCIA - CORDOBA  
ARQUITECTURA

Escala:	Archivo No.	Rev.
INDICADA	VALENCIA ARQ-004	2




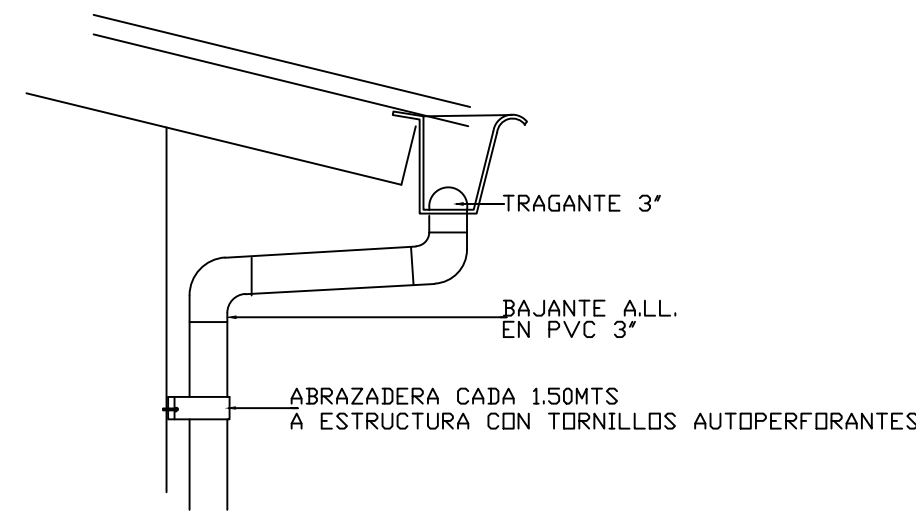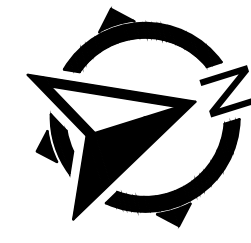


DETALLE BAJANTE SIN ESCALA

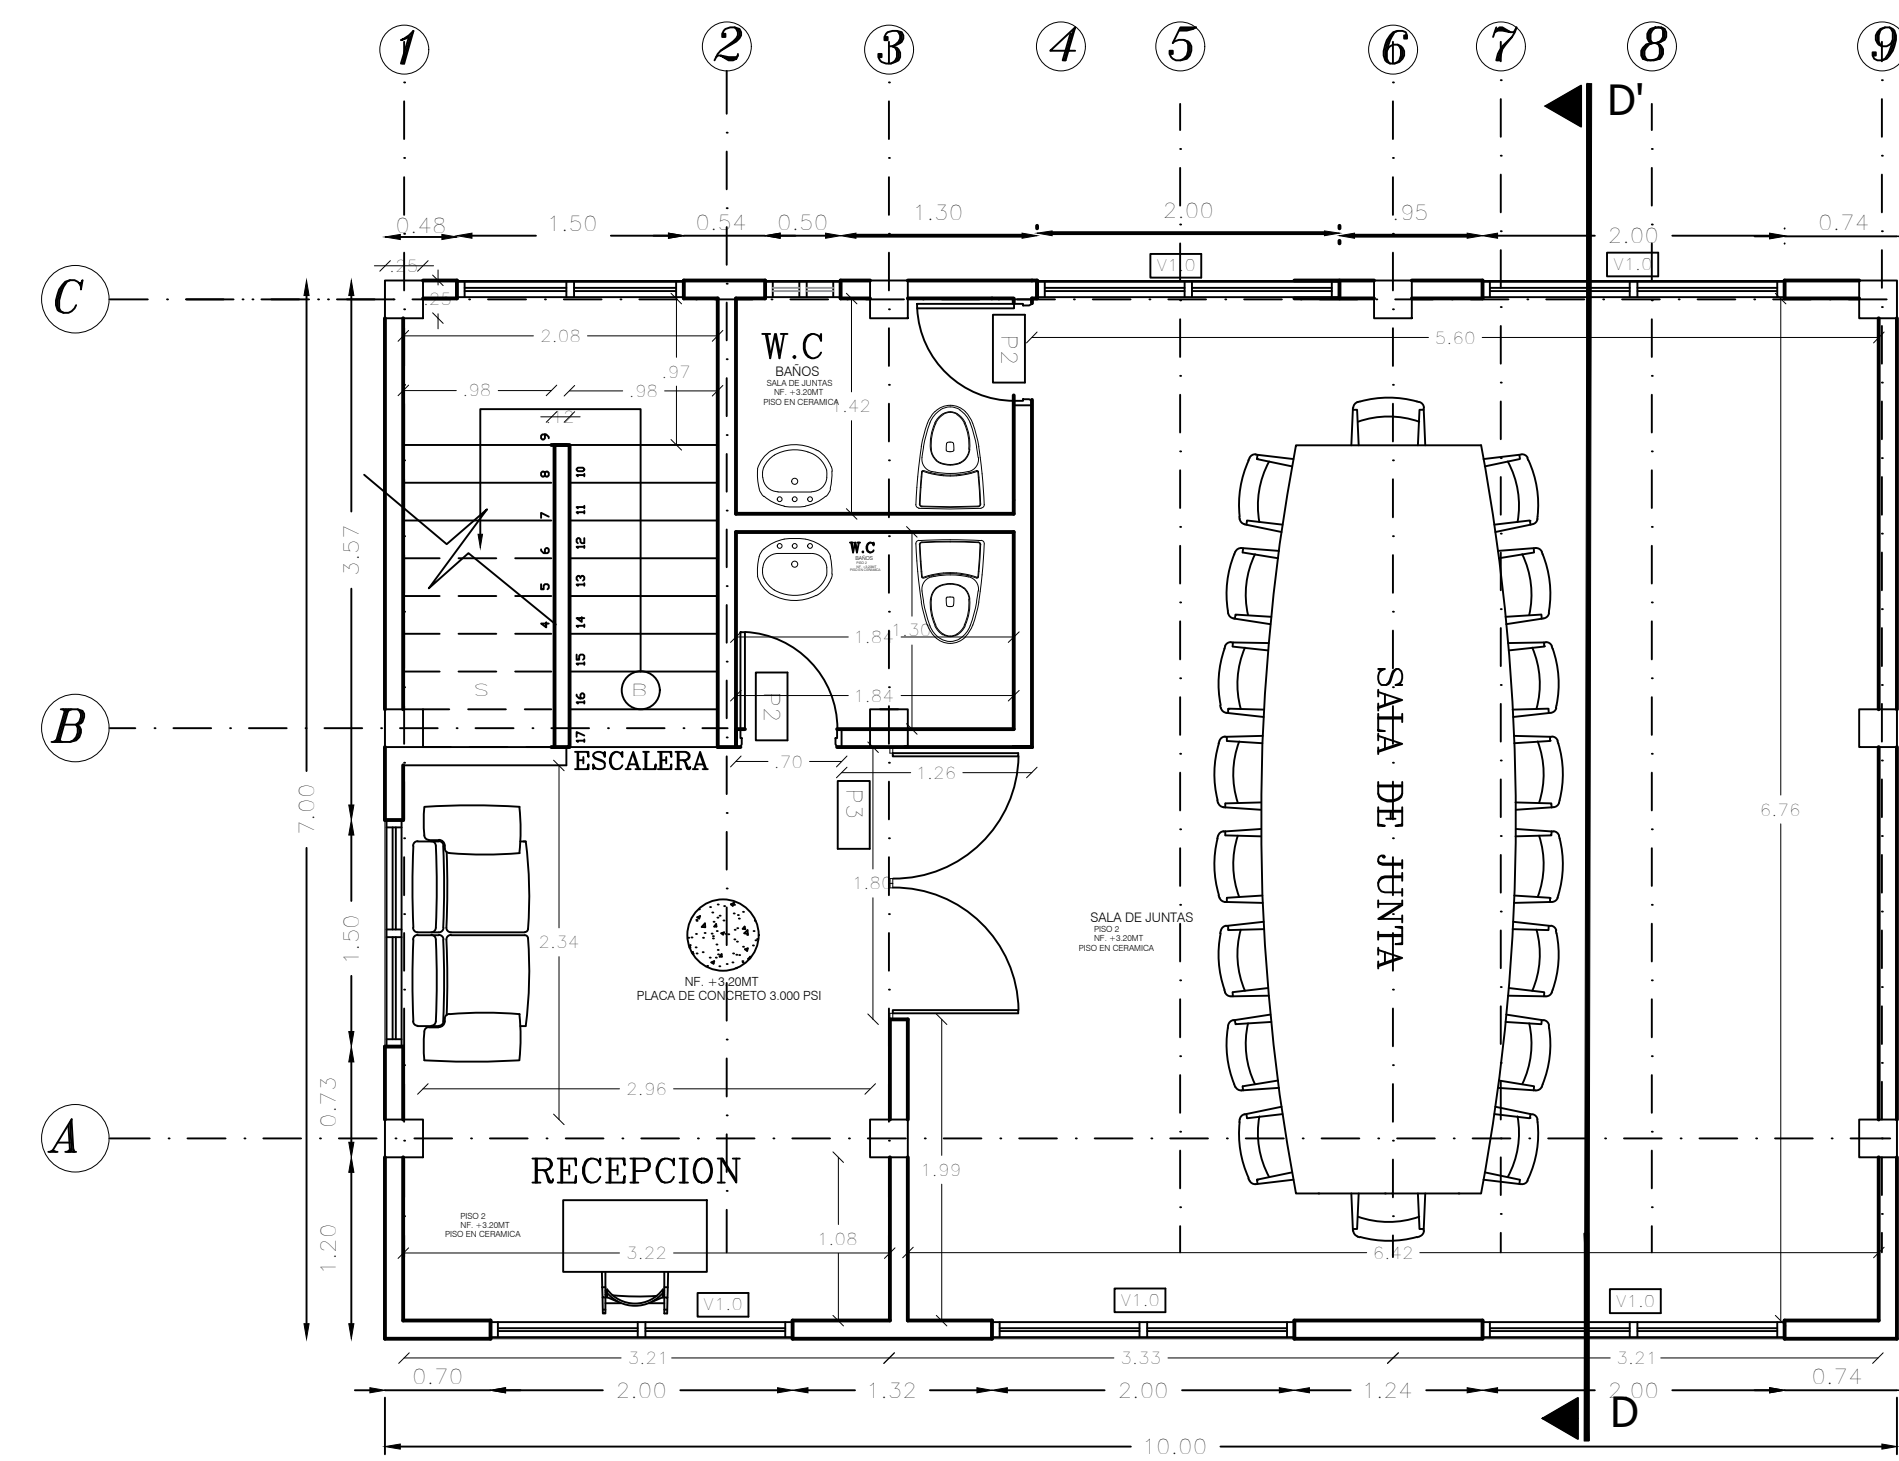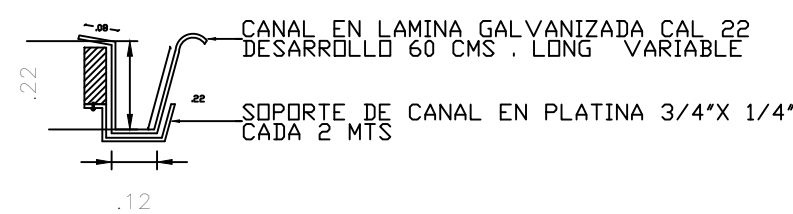

PLANTA ARQUITECTONICA  
SEGUNDO PISO  
ESCALA 1:50

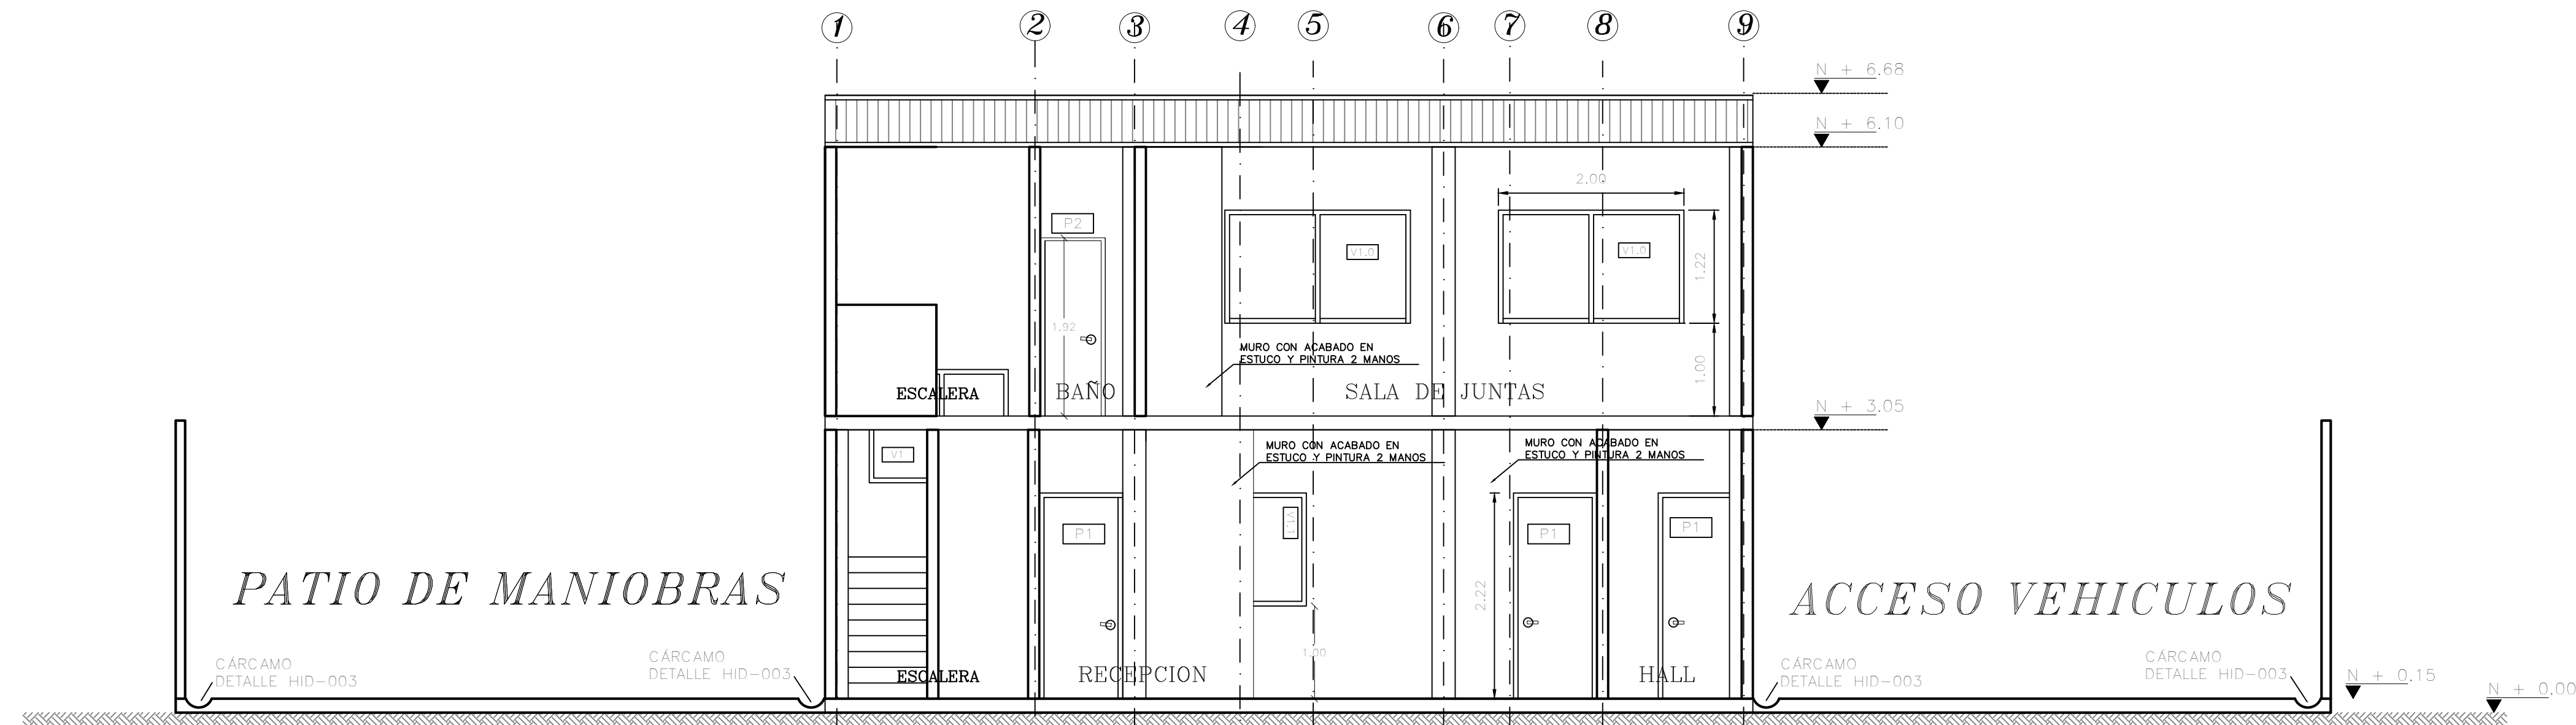


CORTE C-C  
ESCALA 1:50

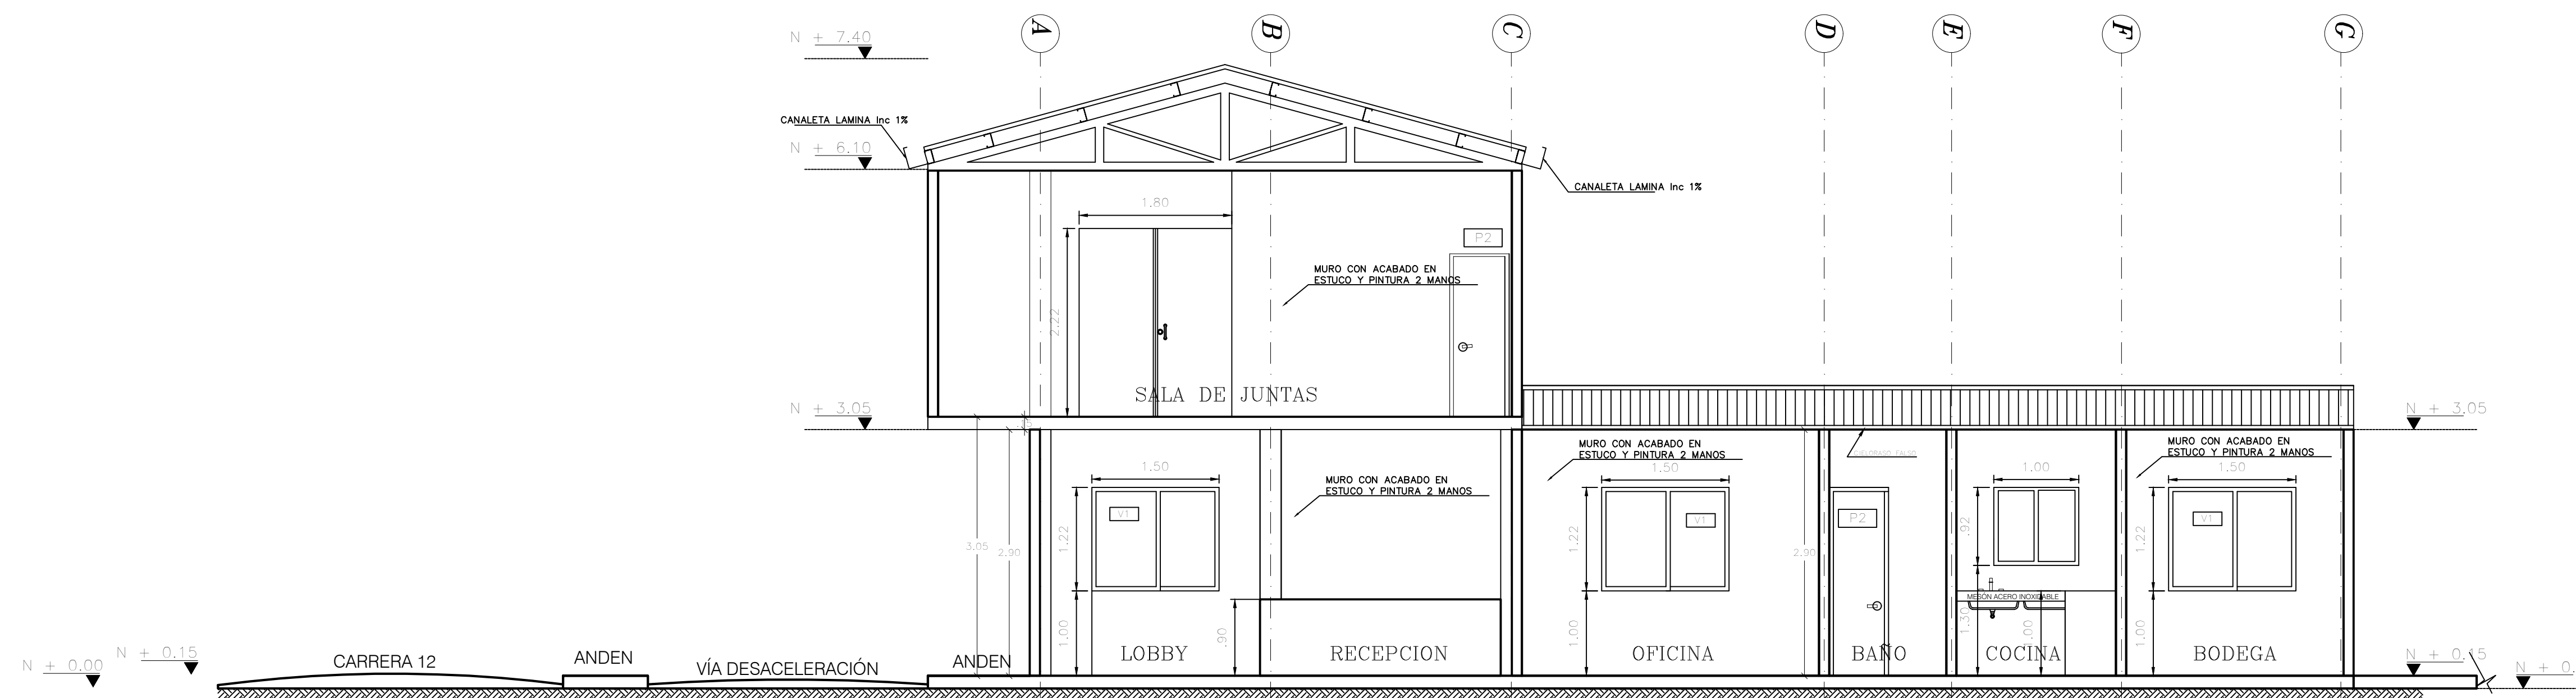

CORTE D-D  
ESCALA 1:50

KEY PLAN

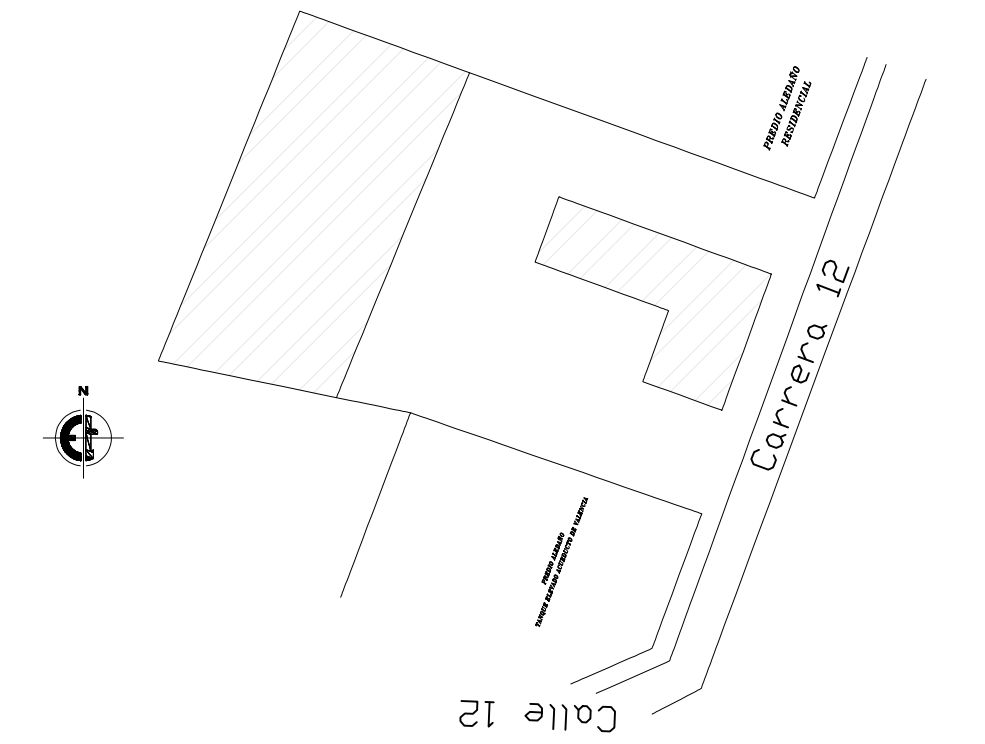

NOTAS


1.TODAS LAS DIMENSIONES ESTÁN DADAS EN METROS, A MENOS QUE SE INDIQUE OTRA UNIDAD.  
2.TODAS LAS DIMENSIONES, ELEVACIONES Y DESPICES DEBEN SER VERIFICADAS ANTES DE LA EJECUCIÓN DE LA OBRA, Y DE SER NECESARIO AJUSTADAS EN CAMPO POR EL CONTRATISTA, PREVIA APROBACIÓN DE LA INTERVENTORIA.  
4.LAS CANTIDADES DE OBRA NO INCLUYEN DESPERDICIOS, NI CANTIDADES POR IMPREVISTOS O IRREGULARIDADES DEL TERRENO.

CONVENCIONES

PLANOS DE REFERENCIA


1. VALENCIA LOC	PLANO DE LOCALIZACIÓN
2. VALENCIA EST	PLANOS ESTRUCTURALES
3. VALENCIA ARQ	PLANOS ARQUITECTÓNICOS
4. VALENCIA ELE	PLANTA ELÉCTRICA
5. VALENCIA HD	PLANTA HIDRÁULICA

ESCALA GRAFICA

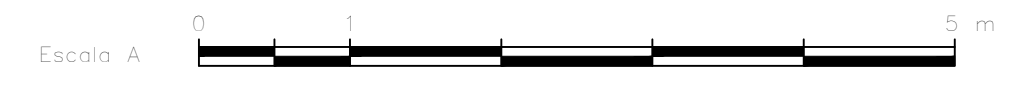


No.	FECHA	DESCRIPCIÓN	REVISO INGENIERIA	APROBADO INGENIERIA	REVISO CLIENTE
	08/07/2020				
Aprobó:					
Aprobó:		R. FERNANDEZ			
Revisó:	INSTRUMENTACIÓN:				
	MECANICO		-		
	ELECTRICO		-		
	TUBERIA		-		
CIVIL		-			
Diseñó:		Arg. CHRISTIAN FABIAN VARGAS			

**CHRISTIAN FABIAN VARGAS HERRERA**  
Arquitecto  
M.P. No. A-339/2017-1018434885  
C.C. No. 1018434885

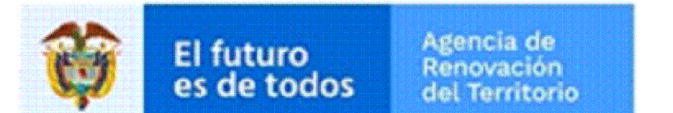


FORTALECIMIENTO DE LA CADENA PRODUCTIVA  
DE LA PAPAYA EN EL MUNICIPIO DE VALENCIA - CÓRDOBA  
ARQUITECTURA

Escala:	INDICADA	Archivo No.:	VALENCIA ARQ-005	Rev.:	2
---------	----------	--------------	------------------	-------	---

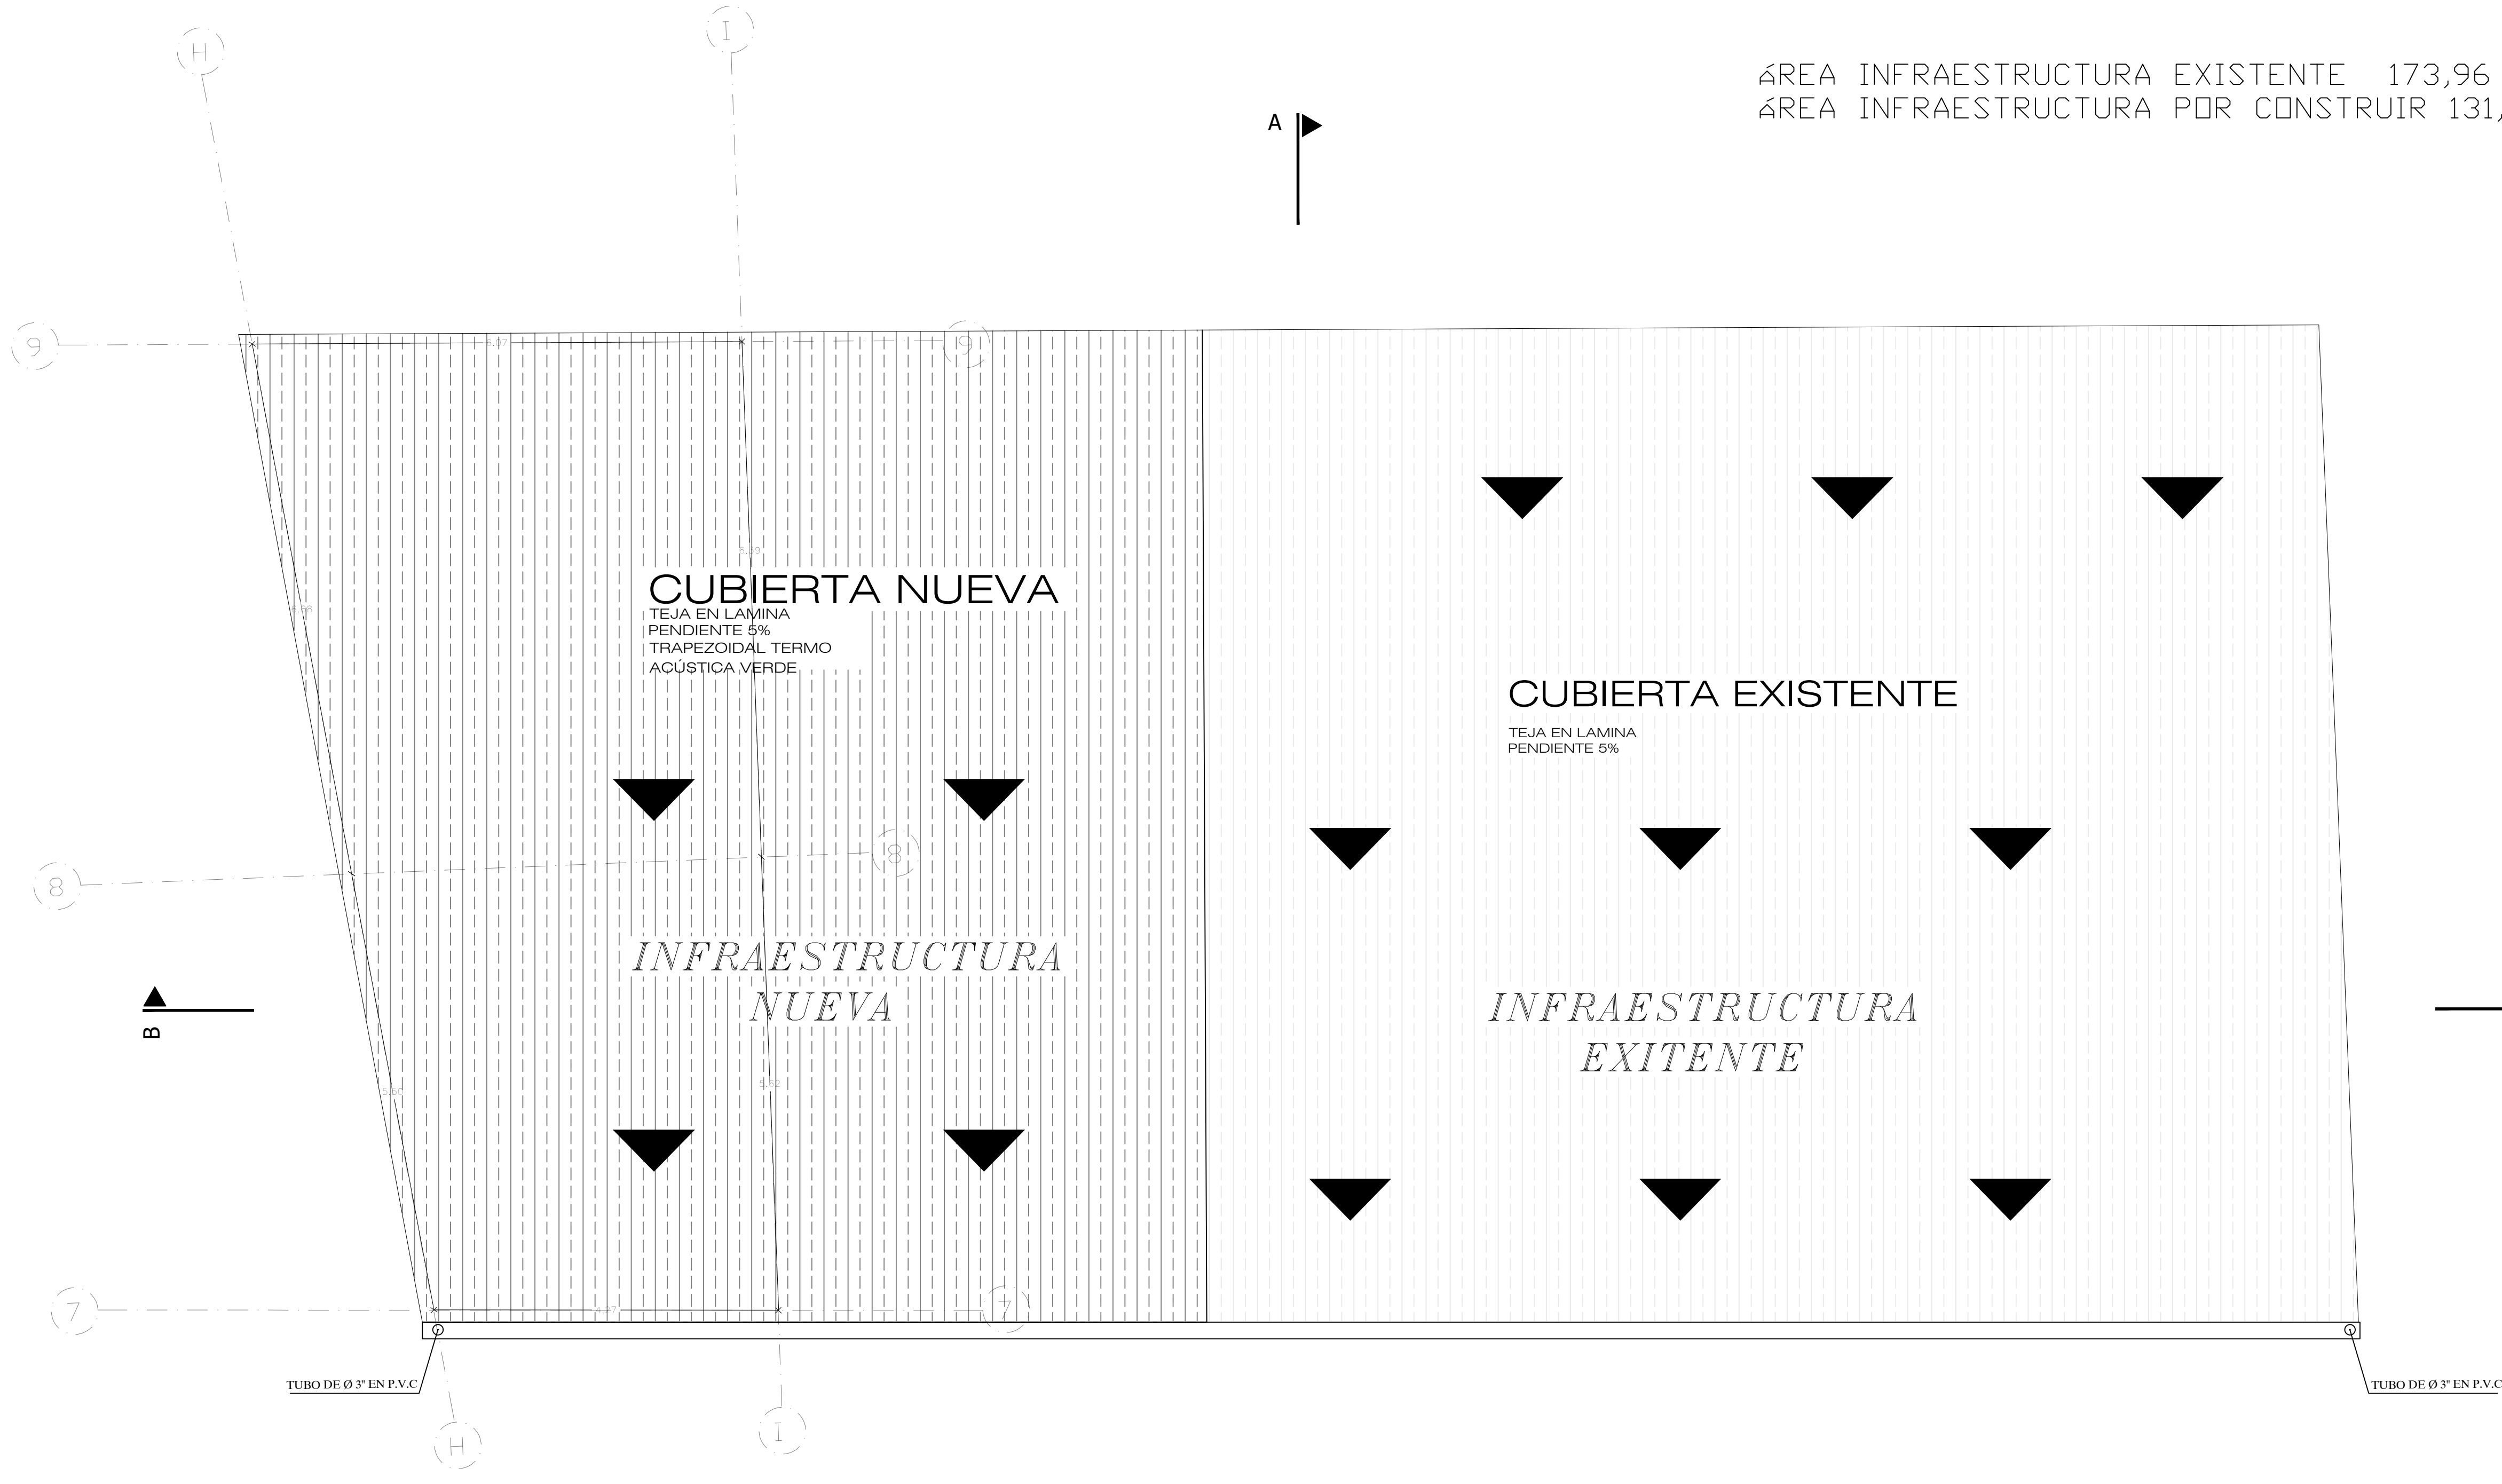

ÁREA INFRAESTRUCTURA EXISTENTE 173,96 m<sup>2</sup>  
 ÁREA INFRAESTRUCTURA POR CONSTRUIR 131,67 m<sup>2</sup>

KEY PLAN

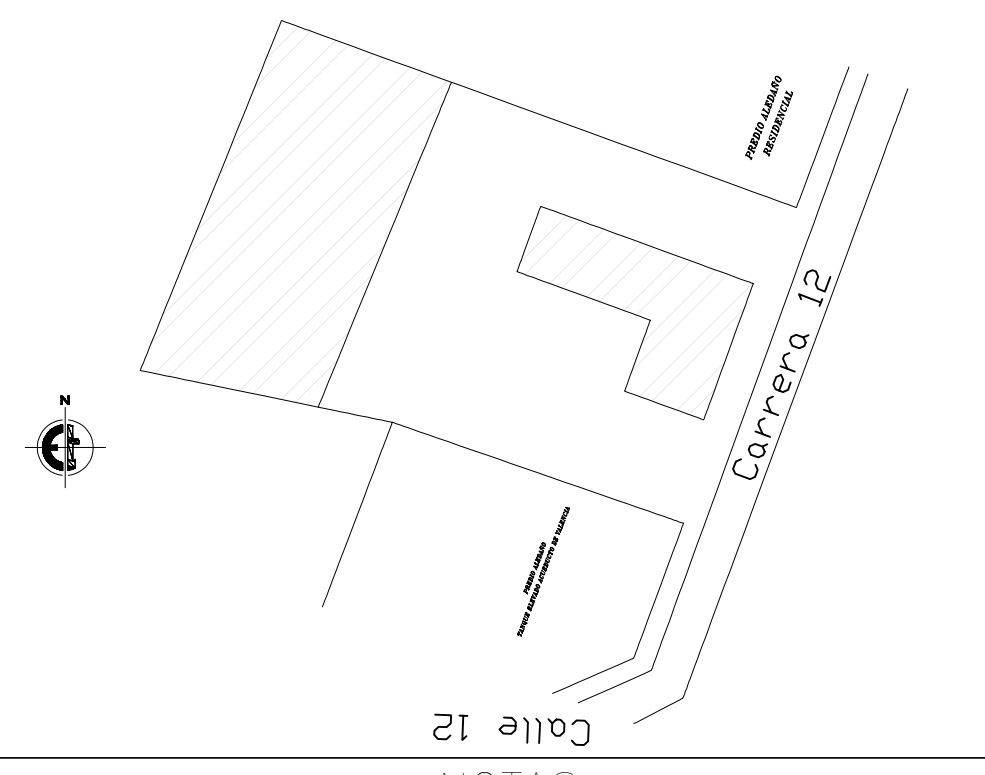

NOTAS


1. TODAS LAS DIMENSIONES ESTÁN DADAS EN METROS, A MENOS QUE SE INDIQUE OTRA UNIDAD.
2. TODAS LAS DIMENSIONES, ELEVACIONES Y DESPICES DEBEN SER VERIFICADAS ANTES DE LA EJECUCIÓN DE OBRA, Y DE SER NECESARIO AJUSTADAS EN CAMPO POR EL CONTRATISTA, PREVIA APROBACIÓN DE LA INTERVENTORIA.
3. LAS CANTIDADES DE OBRA NO INCLUYEN DESPERDICIOS, NI CANTIDADES POR IMPREVISTOS O IRREGULARIDADES DEL TERRENO.

CONVENCIONES

PLANOS DE REFERENCIA

- |                 |                        |
|-----------------|------------------------|
| 1. VALENCIA LOC | PLANO DE LOCALIZACIÓN  |
| 2. VALENCIA EST | PLANOS ESTRUCTURALES   |
| 3. VALENCIA ARQ | PLANOS ARQUITECTÓNICOS |
| 4. VALENCIA ELE | PLANTA ELÉCTRICA       |
| 5. VALENCIA HD  | PLANTA HIDRÁULICA      |


ESCALA GRAFICA

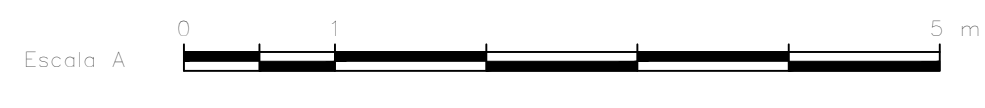

No.	FECHA	DESCRIPCIÓN	REVISOR	APROBADO	REVISOR
			INGENIERIA		CLIENTE

Aprobó:					
Aprobó: BETA GROUP					
R. FERNANDEZ					
Revisó:	INSTRUMENTACIÓN:				
	MECANICO	-			
	ELECTRICO	-			
	TUBERIA	-			
Dibujó:	-				
	-				
Diseñó:	Arg. CHRISTIAN FABIAN VARGAS		Matrícula	Firma	


**CHRISTIAN FABIAN VARGAS HERRERA**  
 Arquitecto  
 M.P. No. A3092017-1018434885  
 C.C. No. 1018434885

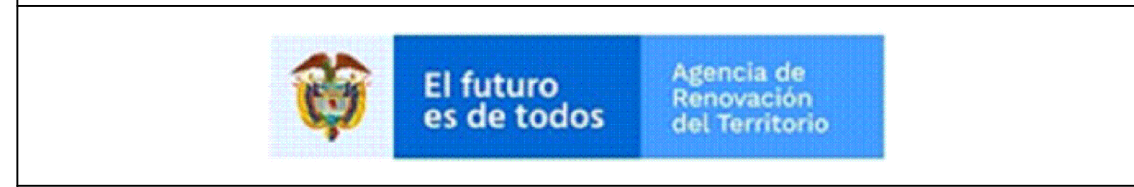


FORTALECIMIENTO DE LA CADENA PRODUCTIVA  
 DE LA PAPAYA EN EL MUNICIPIO DE VALENCIA - CORDOBA  
 ARQUITECTURA

Escala:	Archivo No.	Rev.
INDICADA	VALENCIA ARQ-006	2



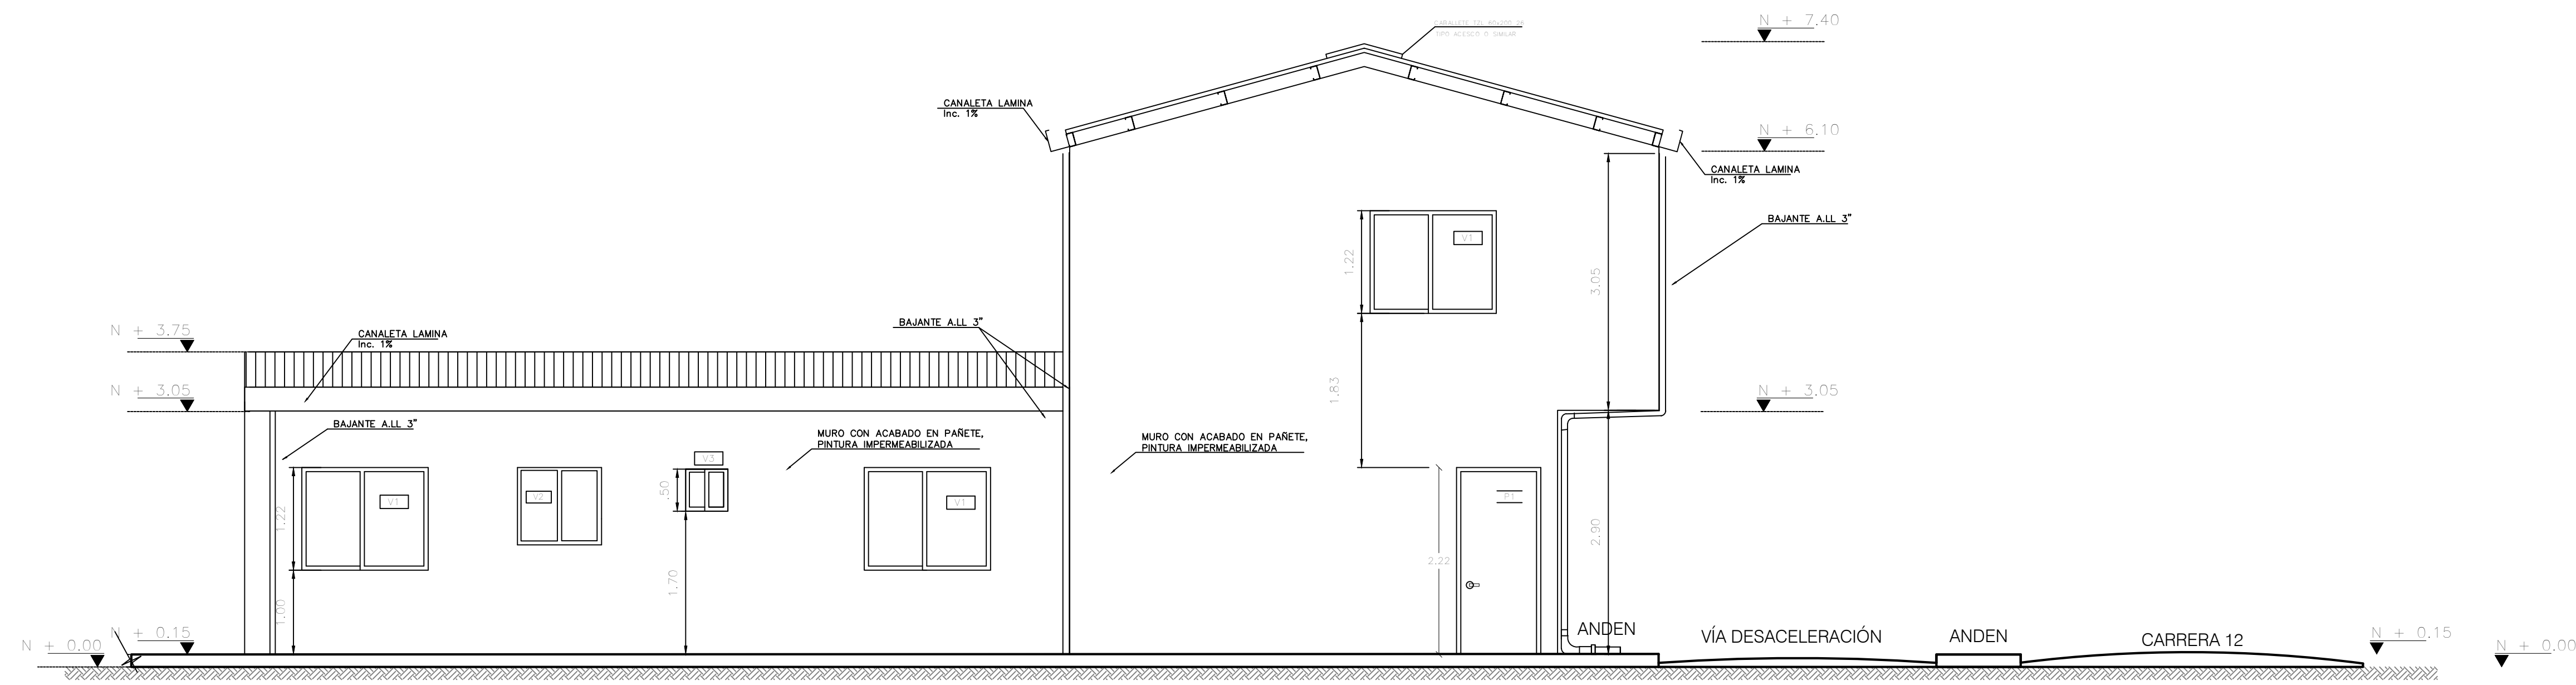


FACHADA 3-3  
ESCALA 1:50

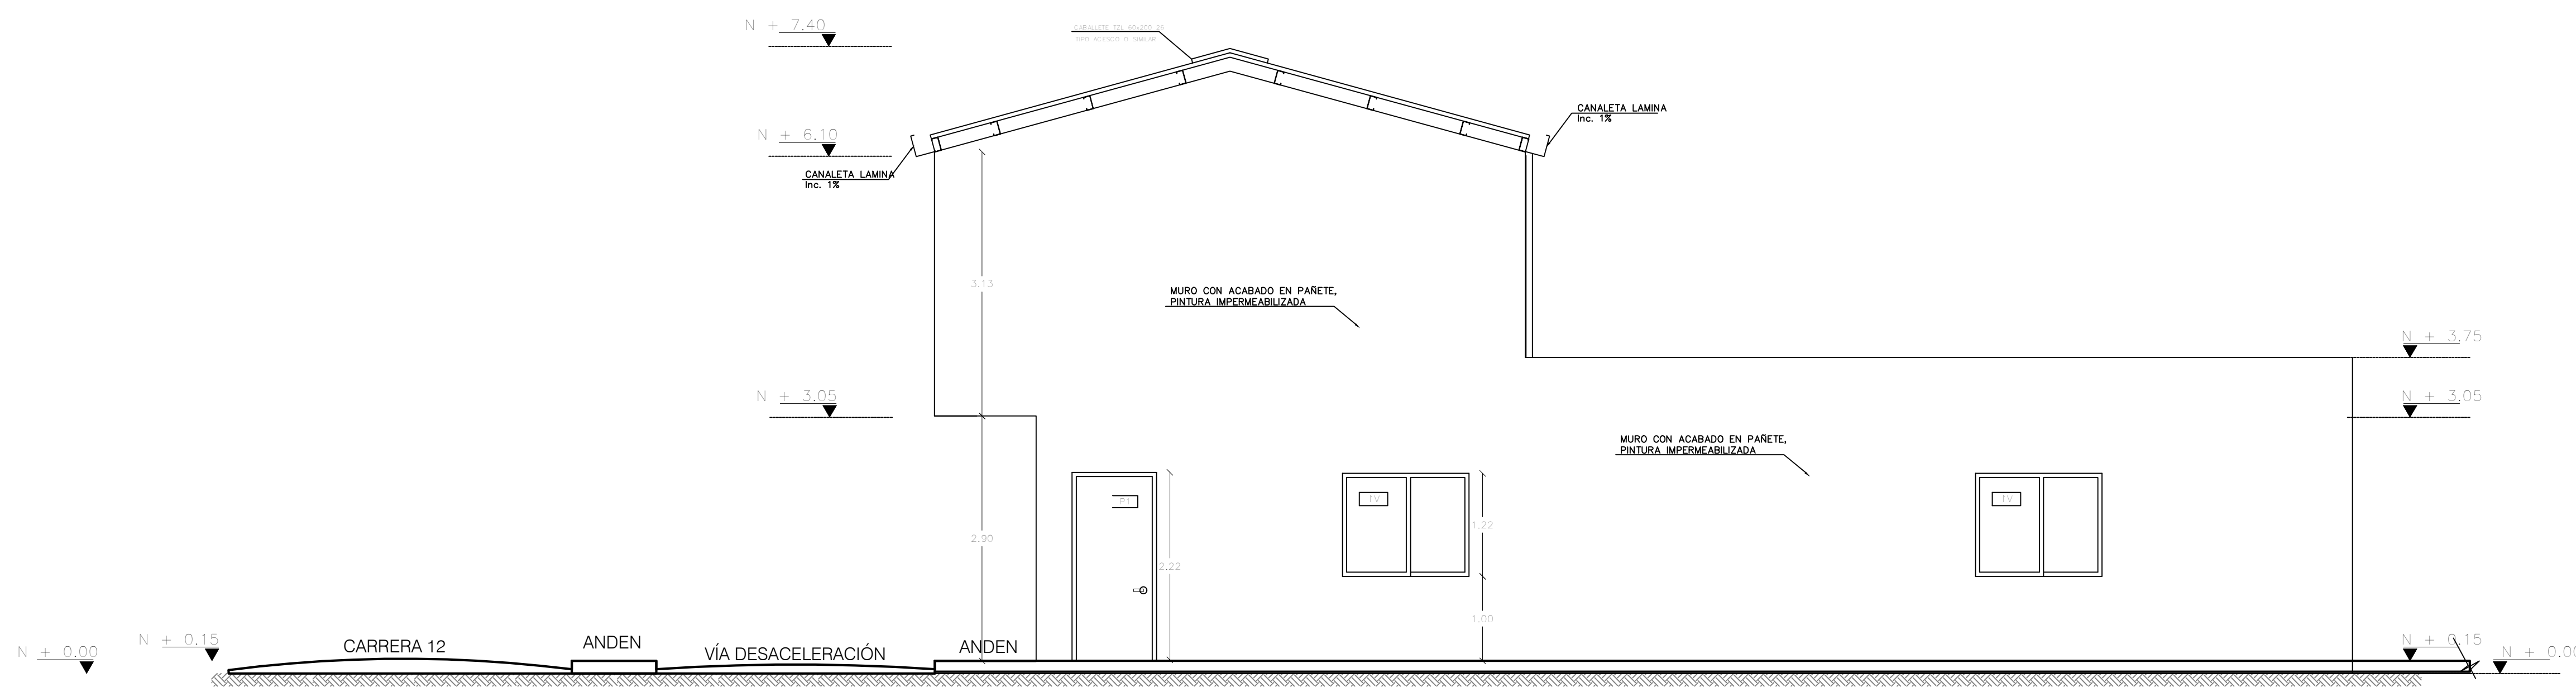

FACHADA 4-4  
ESCALA 1:50

KEY PLAN

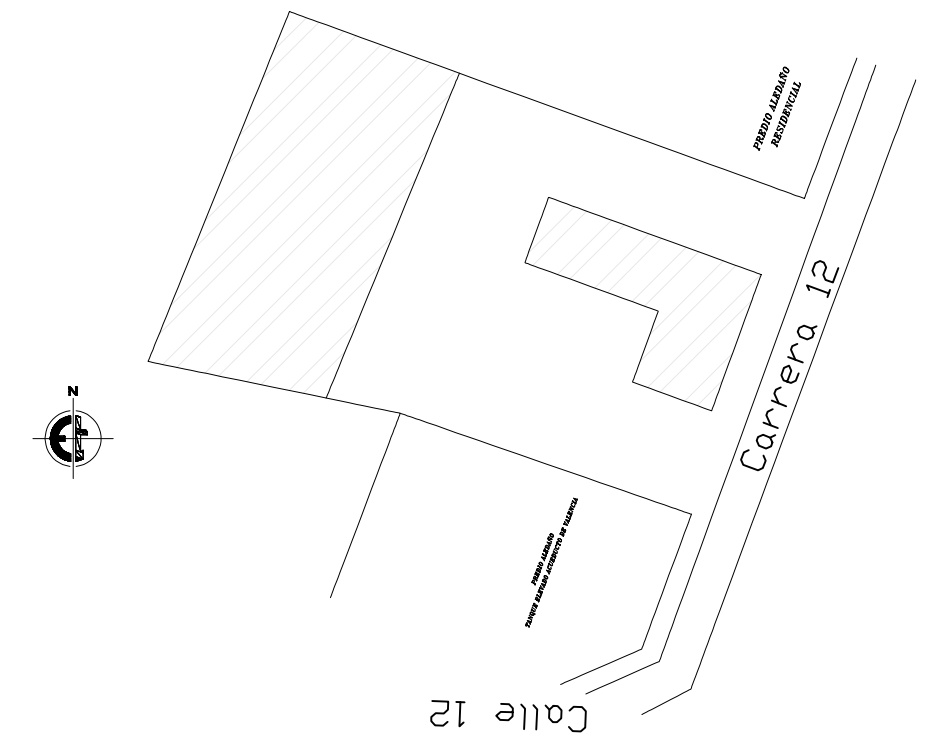

NOTAS

1.TODAS LAS DIMENSIONES ESTÁN DADAS EN METROS, A MENOS QUE SE INDIQUE OTRA UNIDAD.  
2.TODAS LAS DIMENSIONES, ELEVACIONES Y DESPICES DEBEN SER VERIFICADAS ANTES DE LA EJECUCIÓN DE OBRA, Y DE SER NECESARIO AJUSTADAS EN CAMPO POR EL CONTRATISTA, PREVIA APROBACIÓN DE LA INTERVENTORIA.  
4.LAS CANTIDADES DE OBRA NO INCLUYEN DESPERDICIOS, NI CANTIDADES POR IMPREVISTOS O IRREGULARIDADES DEL TERRENO.

CONVENCIONES

PLANOS DE REFERENCIA

- |                 |                        |
|-----------------|------------------------|
| 1. VALENCIA LOC | PLANO DE LOCALIZACIÓN  |
| 2. VALENCIA EST | PLANOS ESTRUCTURALES   |
| 3. VALENCIA ARQ | PLANOS ARQUITECTÓNICOS |
| 4. VALENCIA ELE | PLANTA ELÉCTRICA       |
| 5. VALENCIA HD  | PLANTA HIDRÁULICA      |

ESCALA GRAFICA



No.	FECHA	DESCRIPCIÓN	REVISOR	APROBADO	REVISOR CLIENTE
			INGENIERIA		

08/07/2020					
Aprobó:					
Aprobó:		R. FERNANDEZ			
REVISOR:					
INSTRUMENTACIÓN:					
MECANICO		-			
ELECTRICO		-			
TUBERIA		-			
CIVIL		-			
Dibujó:					
Diseñó:					
Arg. CHRISTIAN FABIAN VARGAS			Matrícula	Firma	

**CHRISTIAN FABIAN VARGAS HERRERA**  
Arquitecto  
M.P. No. A-33972017-1018434885  
C.C. No. 1018434885




FORTALECIMIENTO DE LA CADENA PRODUCTIVA DE LA PAPAYA EN EL MUNICIPIO DE VALENCIA - CÓRDOBA  
ARQUITECTURA


Escala:	Archivo No.	Rev.
INDICADA	VALENCIA ARQ-007	2

Fecha de Ploteo:


### DETALLE ESTRUCTURAL PUERTAS Y VENTANAS

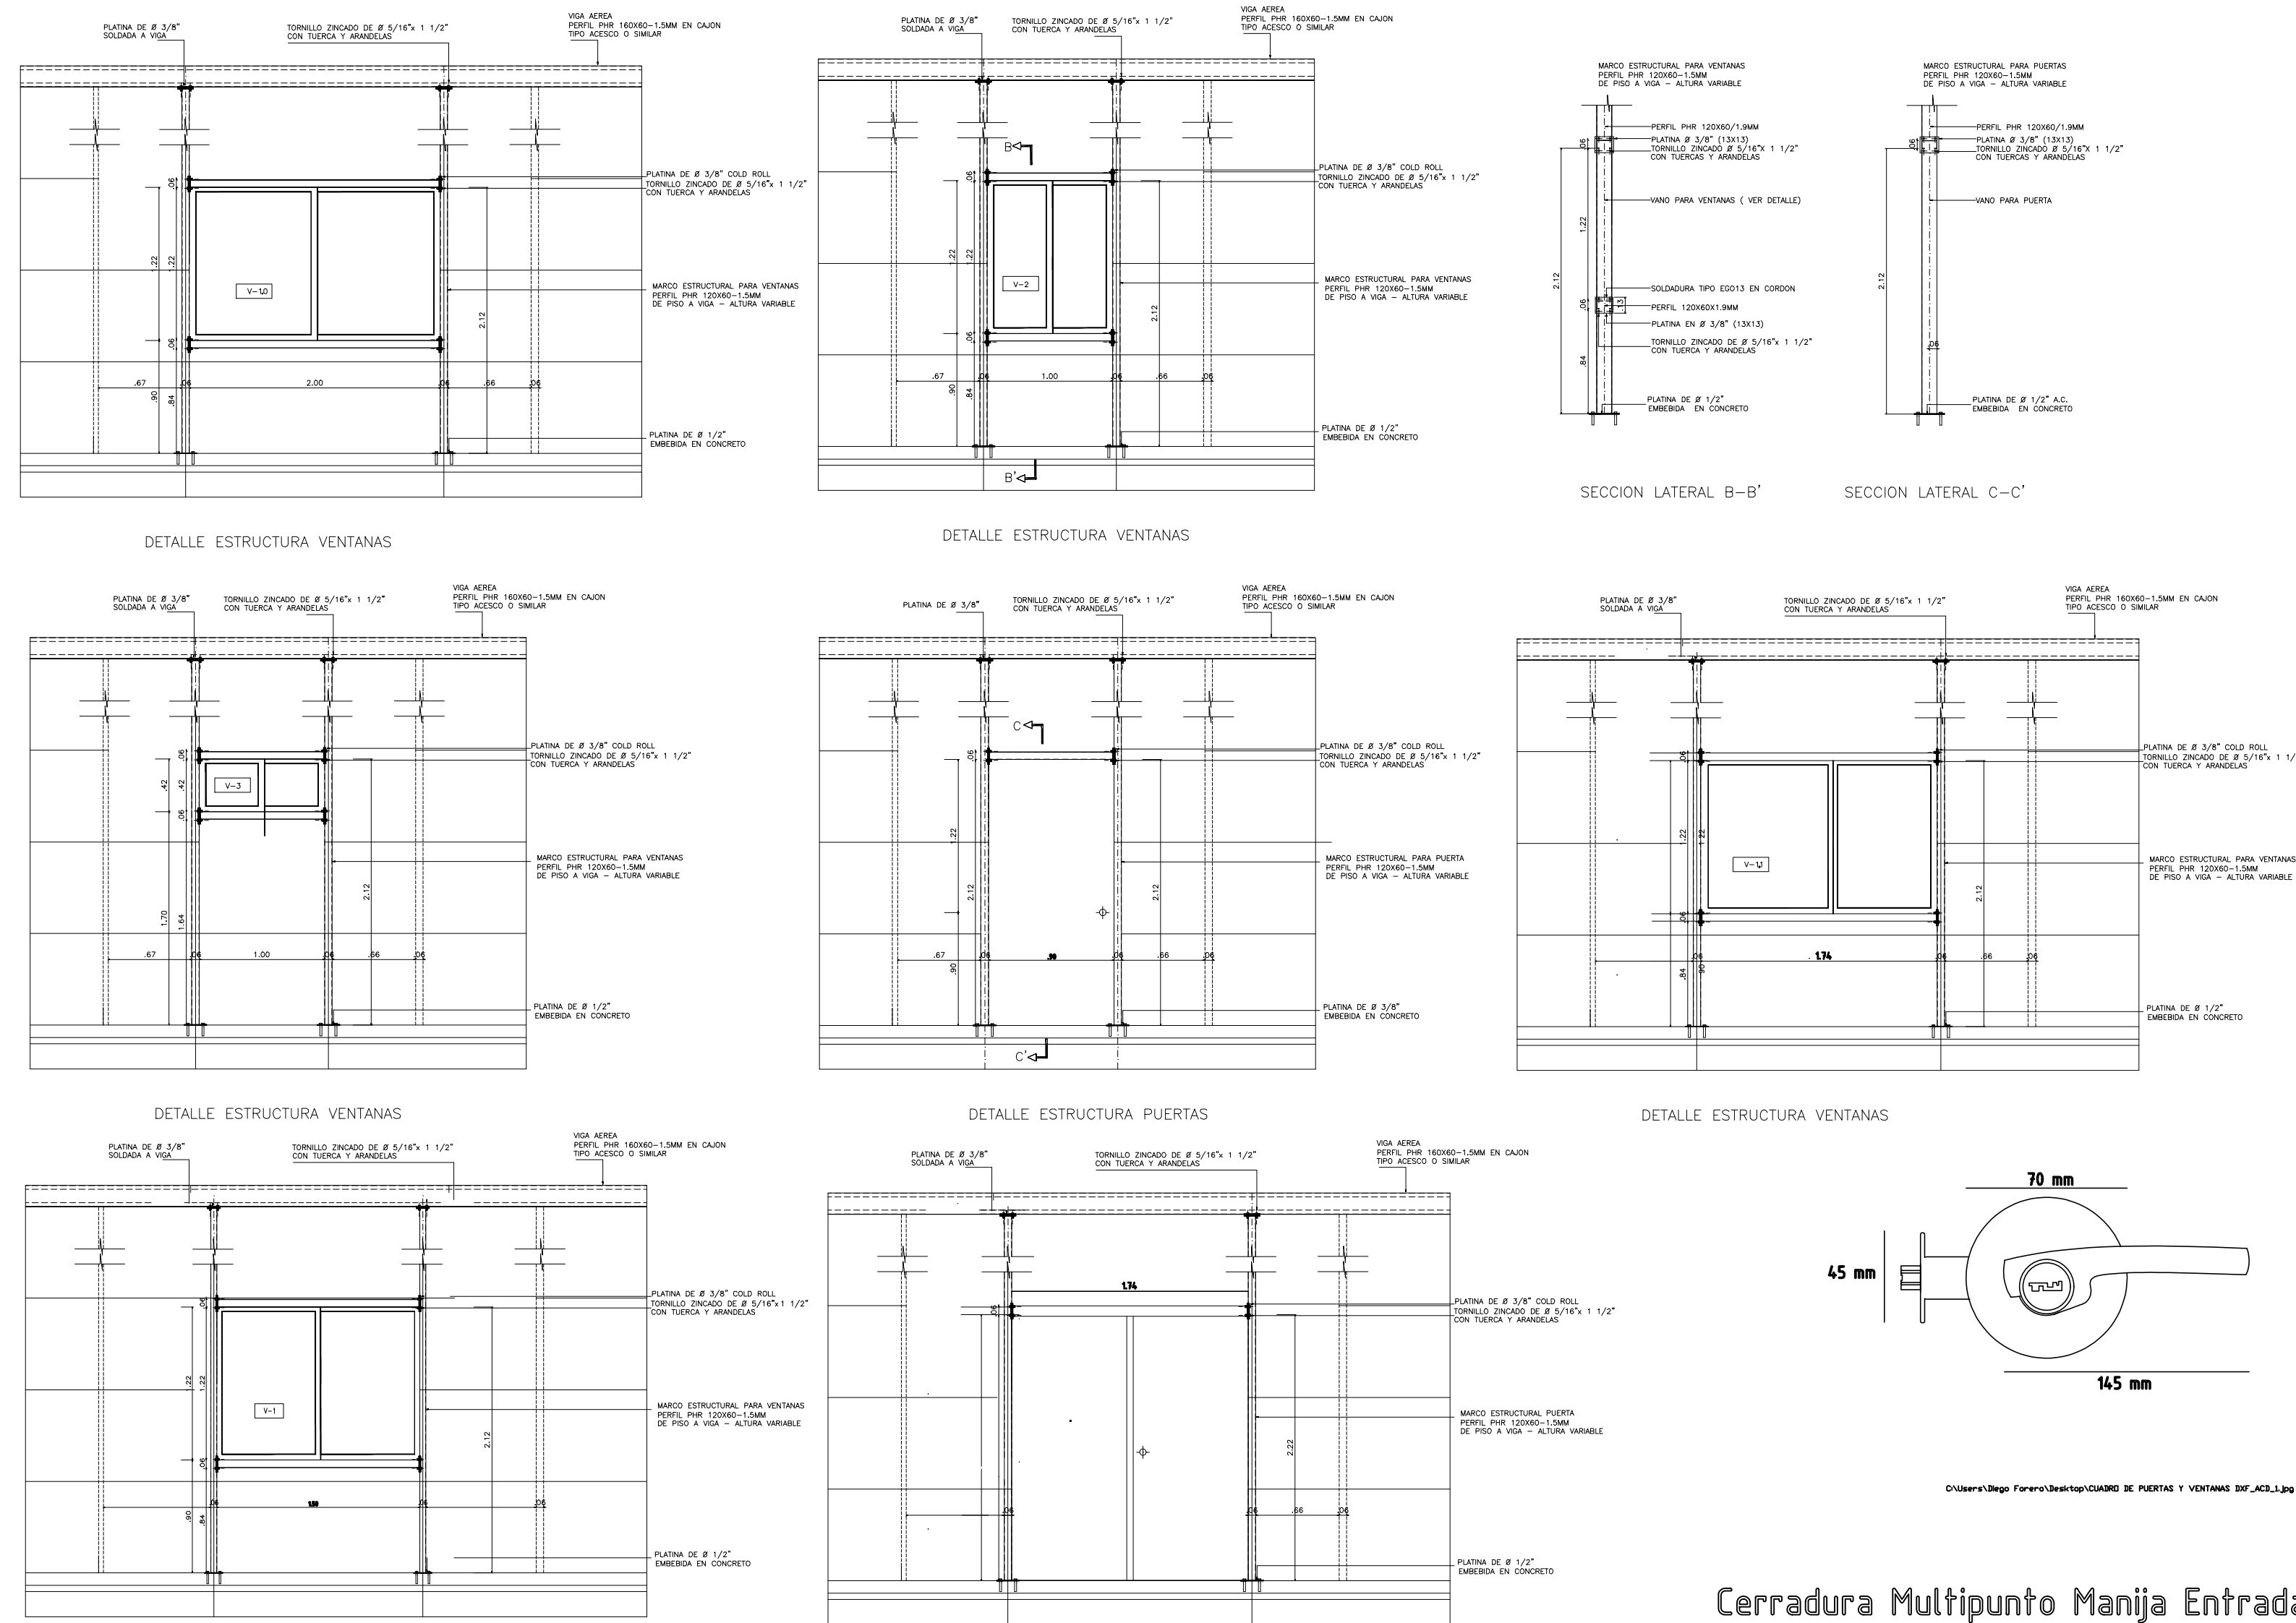

### REPRESENTACION PUERTA DE CERRAMIENTO

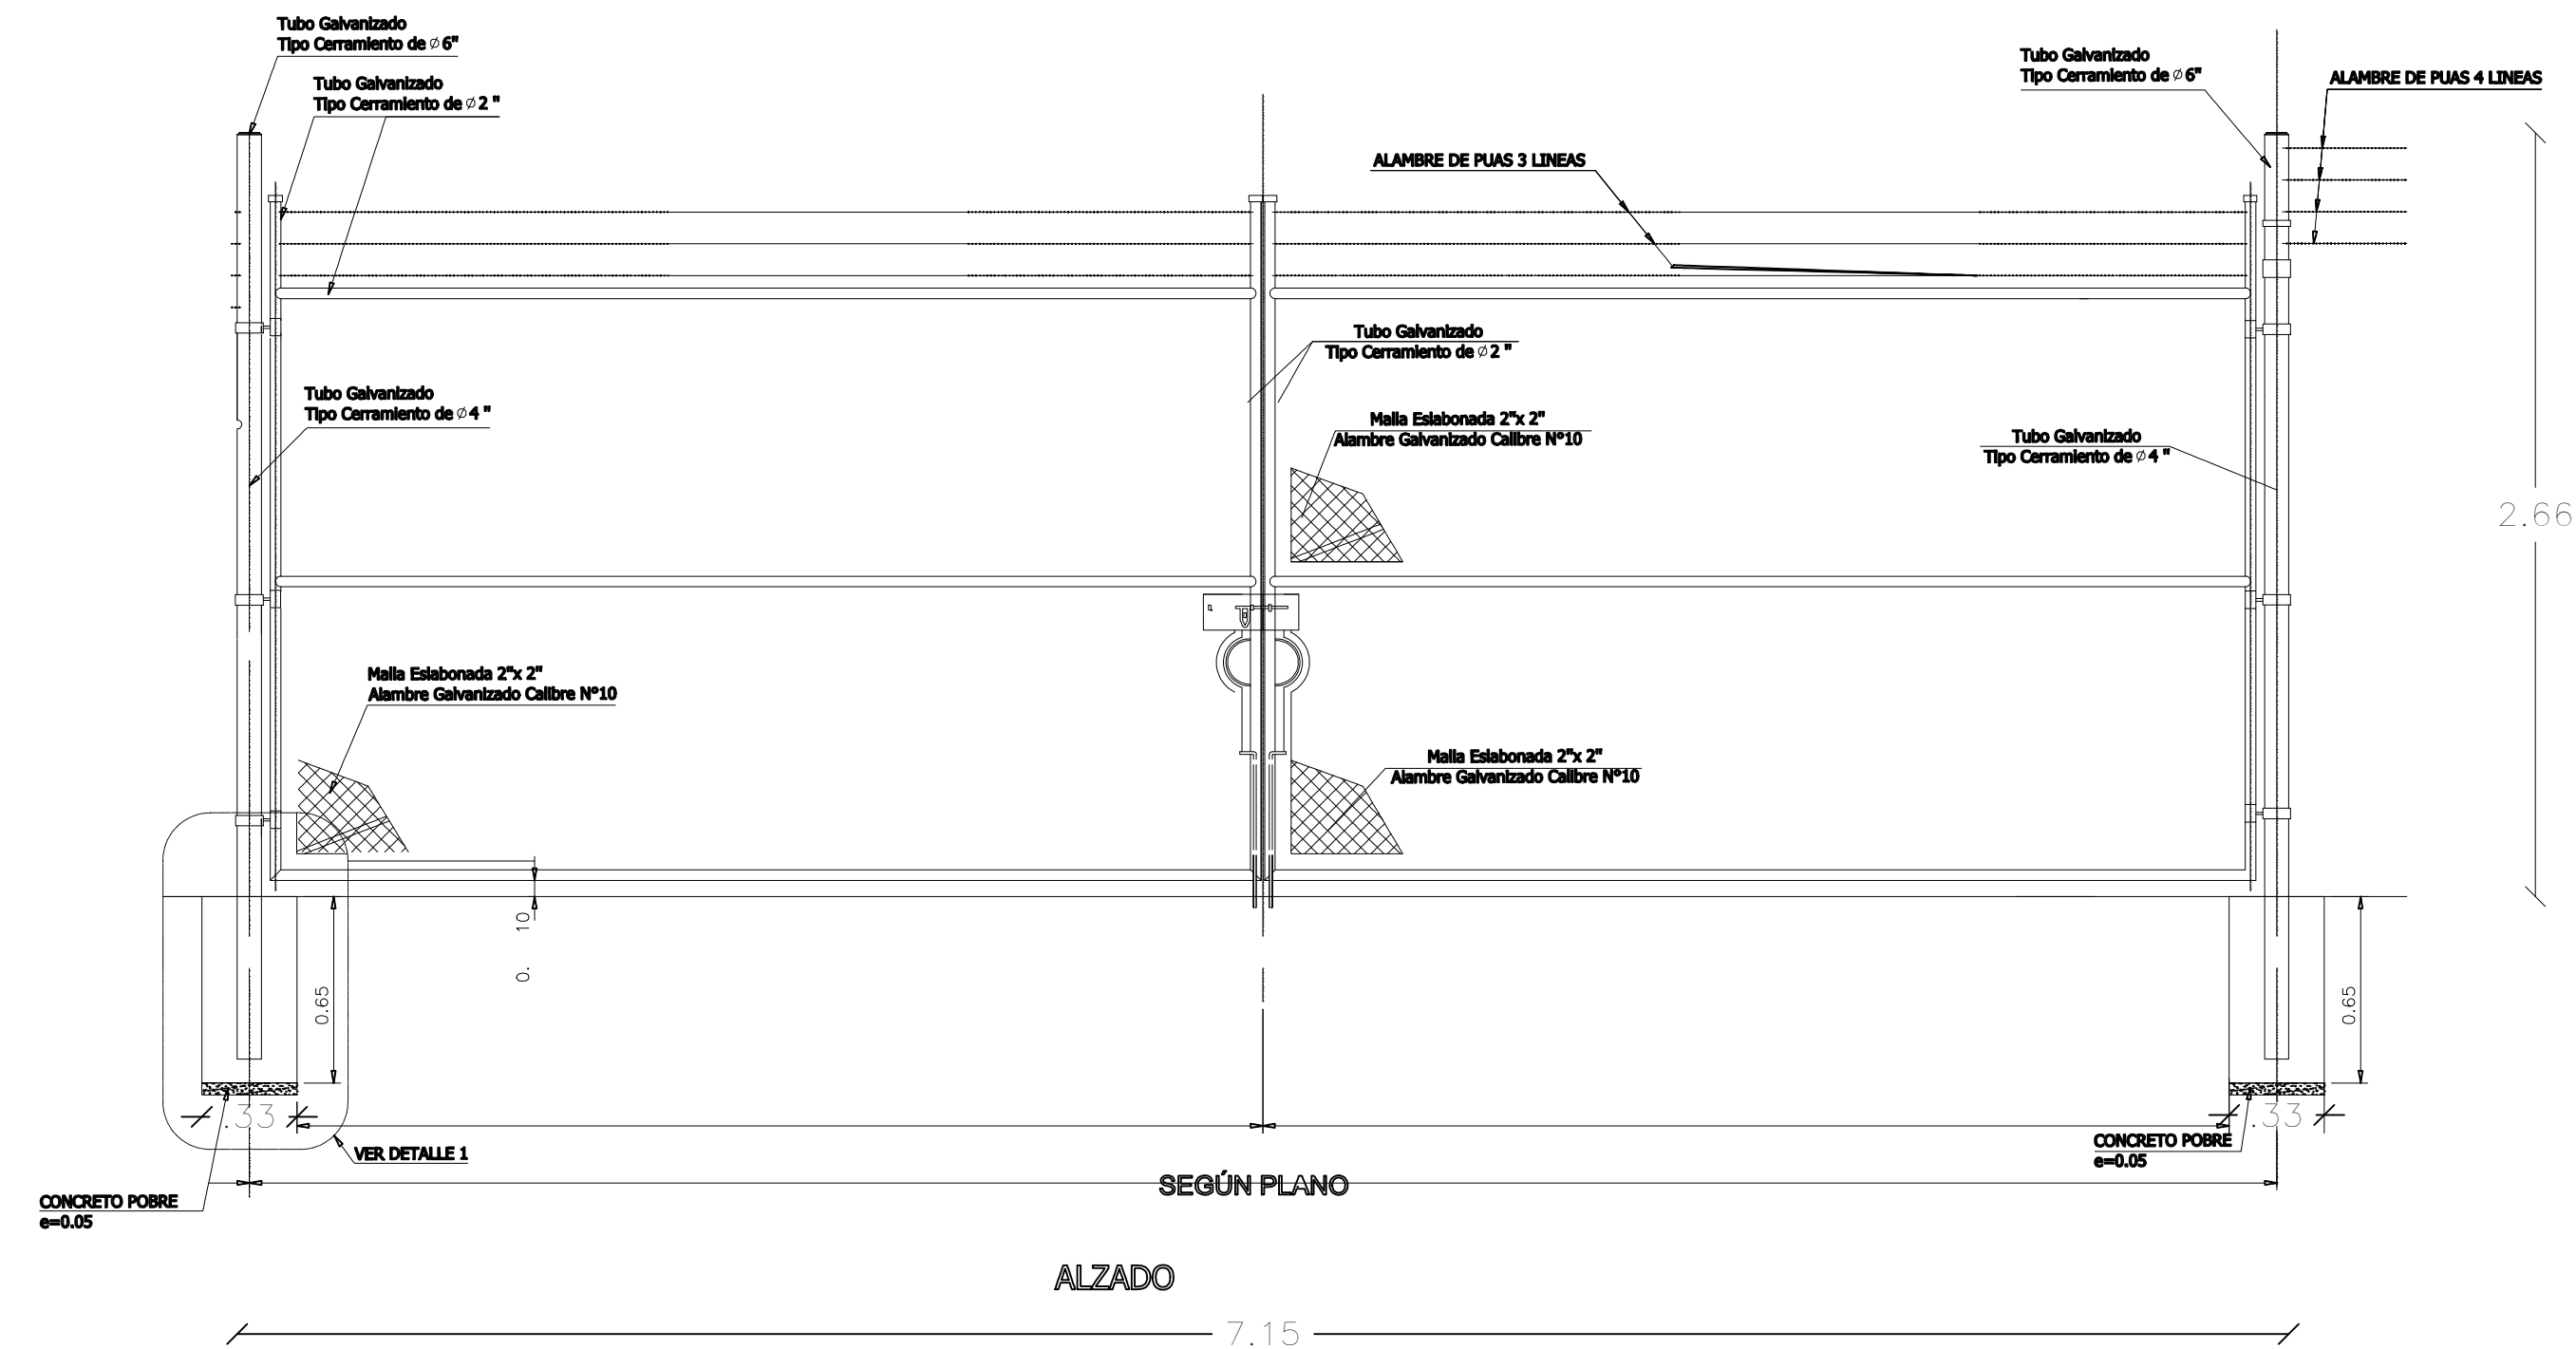

### REPRESENTACION PUERTAS Y VENTANAS

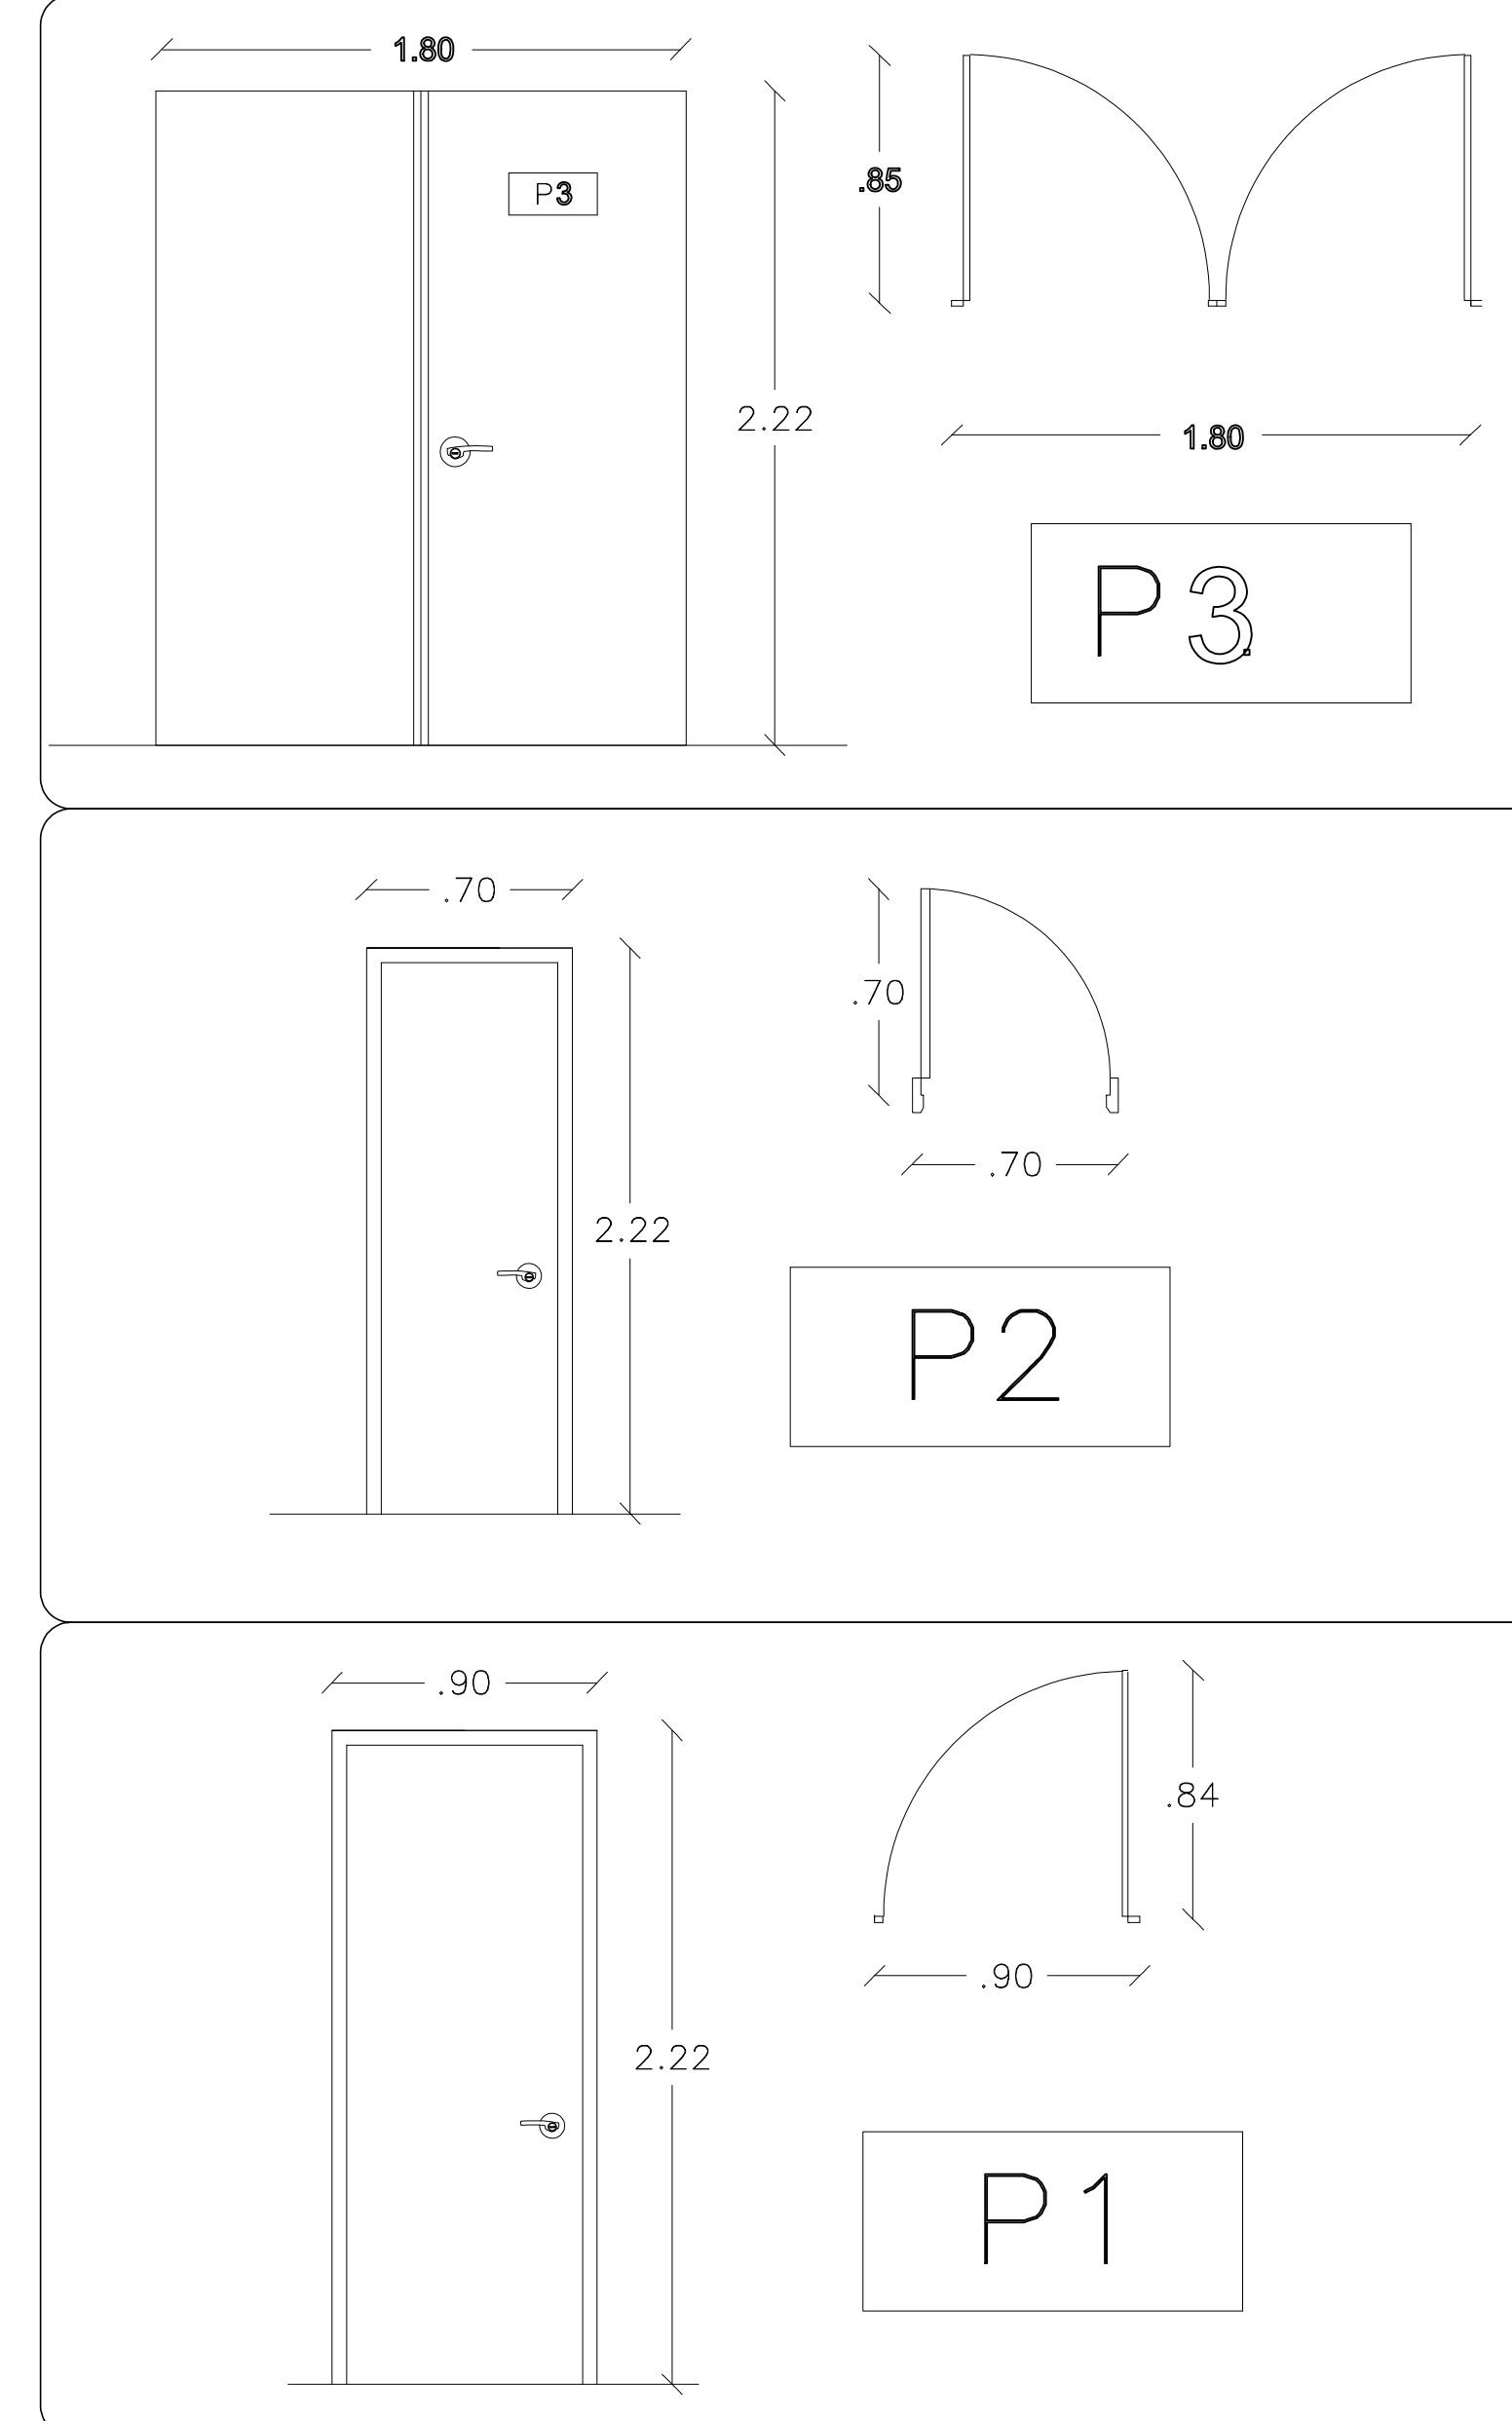

### KEY PLAN

### NOTAS

1. TODAS LAS DIMENSIONES ESTÁN DADAS EN METROS, A MENOS QUE SE INDIQUE OTRA UNIDAD.  
 2. TODAS LAS DIMENSIONES, ELICACIONES Y DESPICES DEBEN SER VERIFICADAS ANTES DE LA EJECUCIÓN DE OBRAS, Y DE SER NECESARIO AJUSTADAS EN CAMPO POR EL CONTRATISTA, PREVIA APROBACIÓN DE LA INGENIERÍA.  
 3. LAS CANTIDADES DE OBRA NO INCLUYEN DESPERDICIOS, NI CANTIDADES POR IMPREVISTOS O IRREGULARIDADES DEL TERRENO.

### CONVENCIONES

### PLANOS DE REFERENCIA

- 1. VALENCIA LOC PLANO DE LOCALIZACIÓN
- 2. VALENCIA EST PLANOS ESTRUCTURALES
- 3. VALENCIA ARQ PLANOS ARQUITECTONICOS
- 4. VALENCIA ELE PLANTA ELÉCTRICA
- 5. VALENCIA HD PLANTA HIDRÁULICA

### ESCALA GRAFICA



No.	FECHA	DESCRIPCION	DISENO REVISO	APROBO INGENIERIA	REVISO CLIENTE
08/07/2020					

Aprobó: BETA GROUP R. FERNANDEZ

REVISO:	INSTRUMENTACION	MECANICO	ELECTRICO	TUBERIA	CIVIL
		-	-	-	-

Diseño: Arq. CHRISTIAN VARGAS. Matricula Firma



**CHRISTIAN FABIAN VARGAS HERRERA**  
 Arquitecto  
 N.E.P. No. 42092017-1018434885  
 C.C. No. 1018434885

FORTALECIMIENTO DE LA CADENA PRODUCTIVA DE LA PAPAYA EN EL MUNICIPIO DE VALENCIA - CÓRDOBA ARQUITECTURA


Escala: 1:25 Archivo No. VALENCIA ARQ-008. Rev.

Fecha de Ploteo:



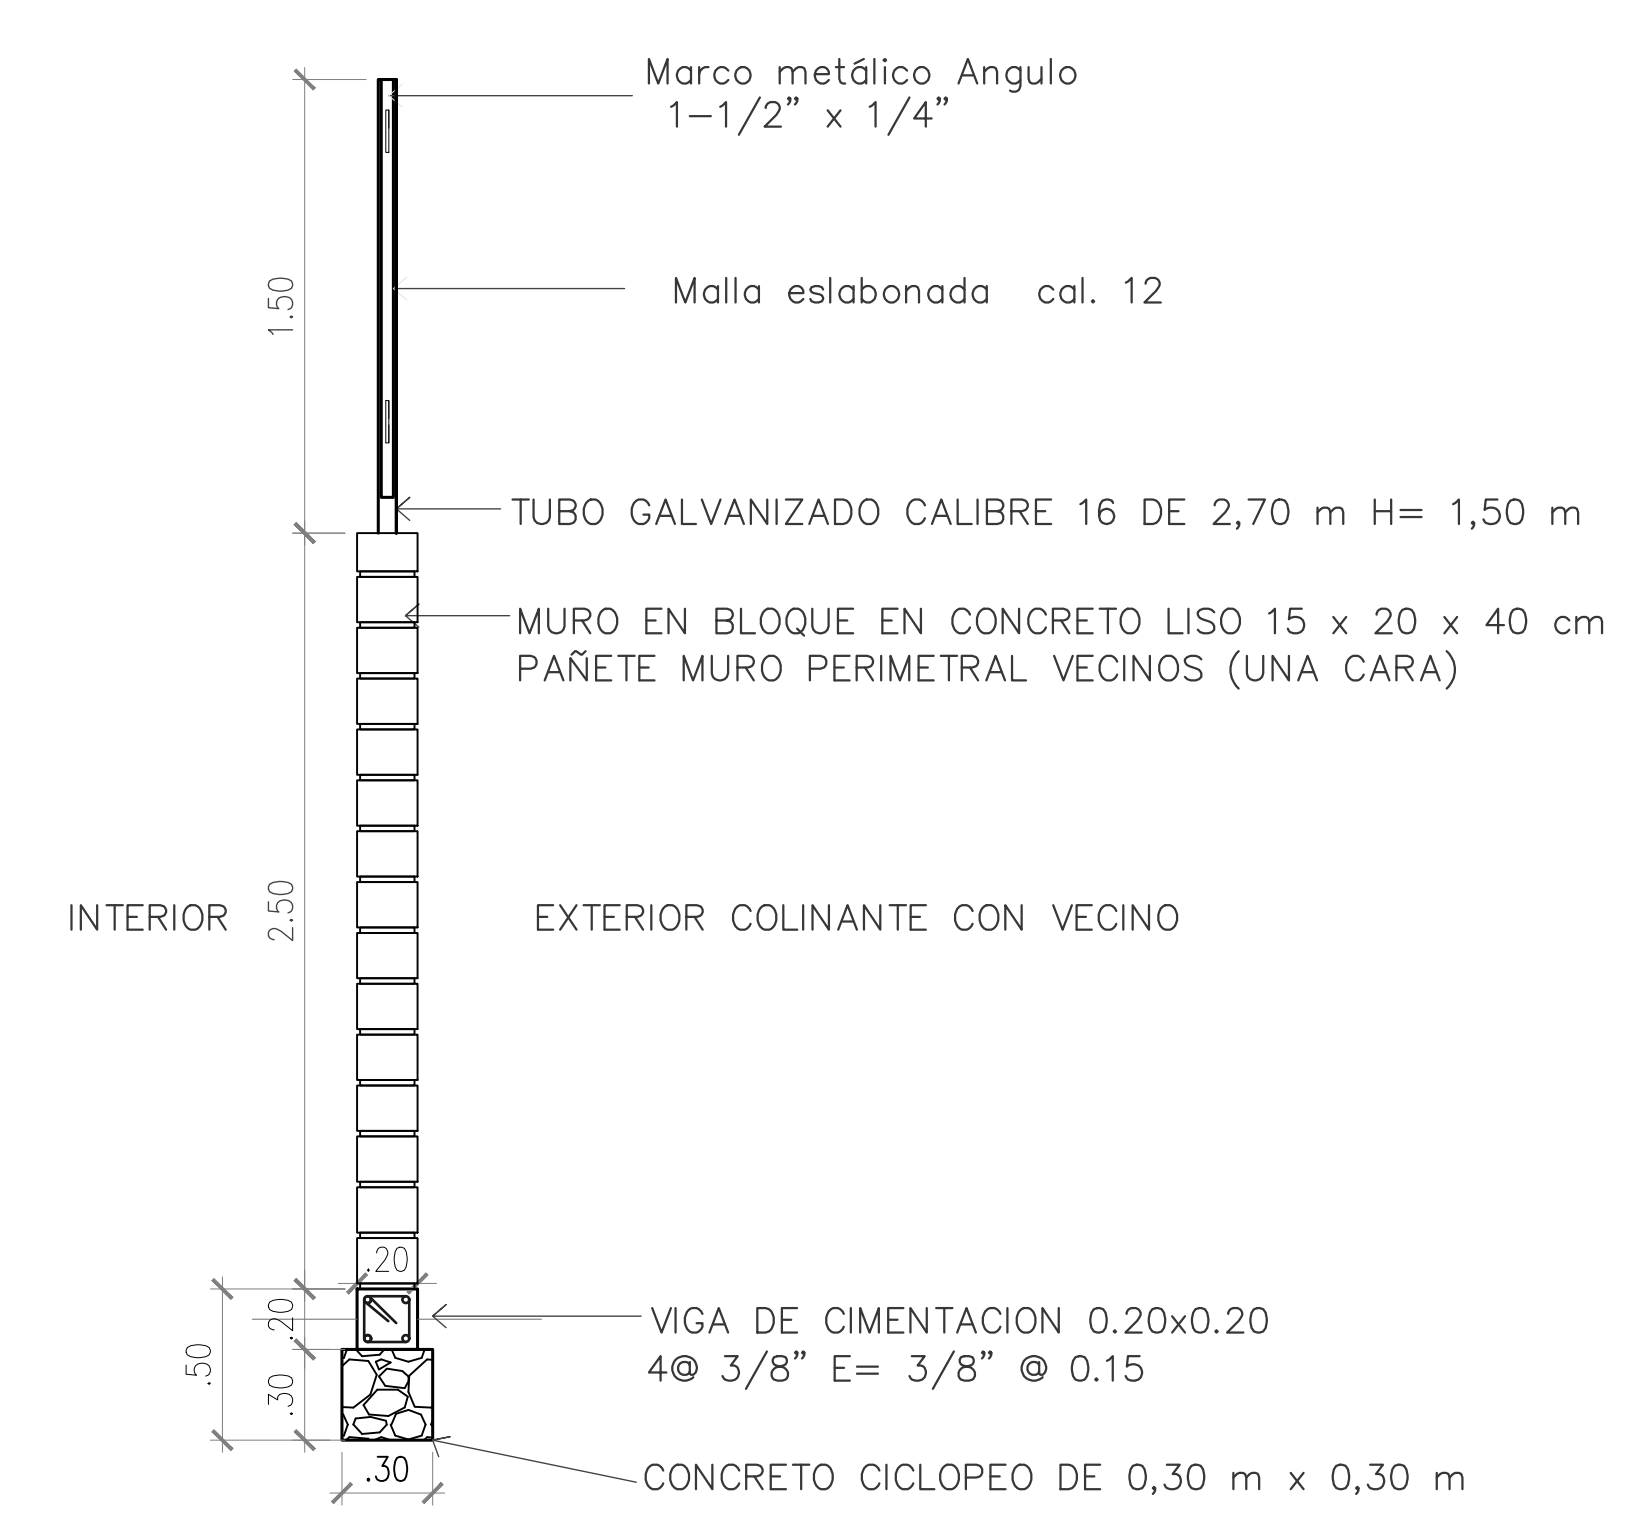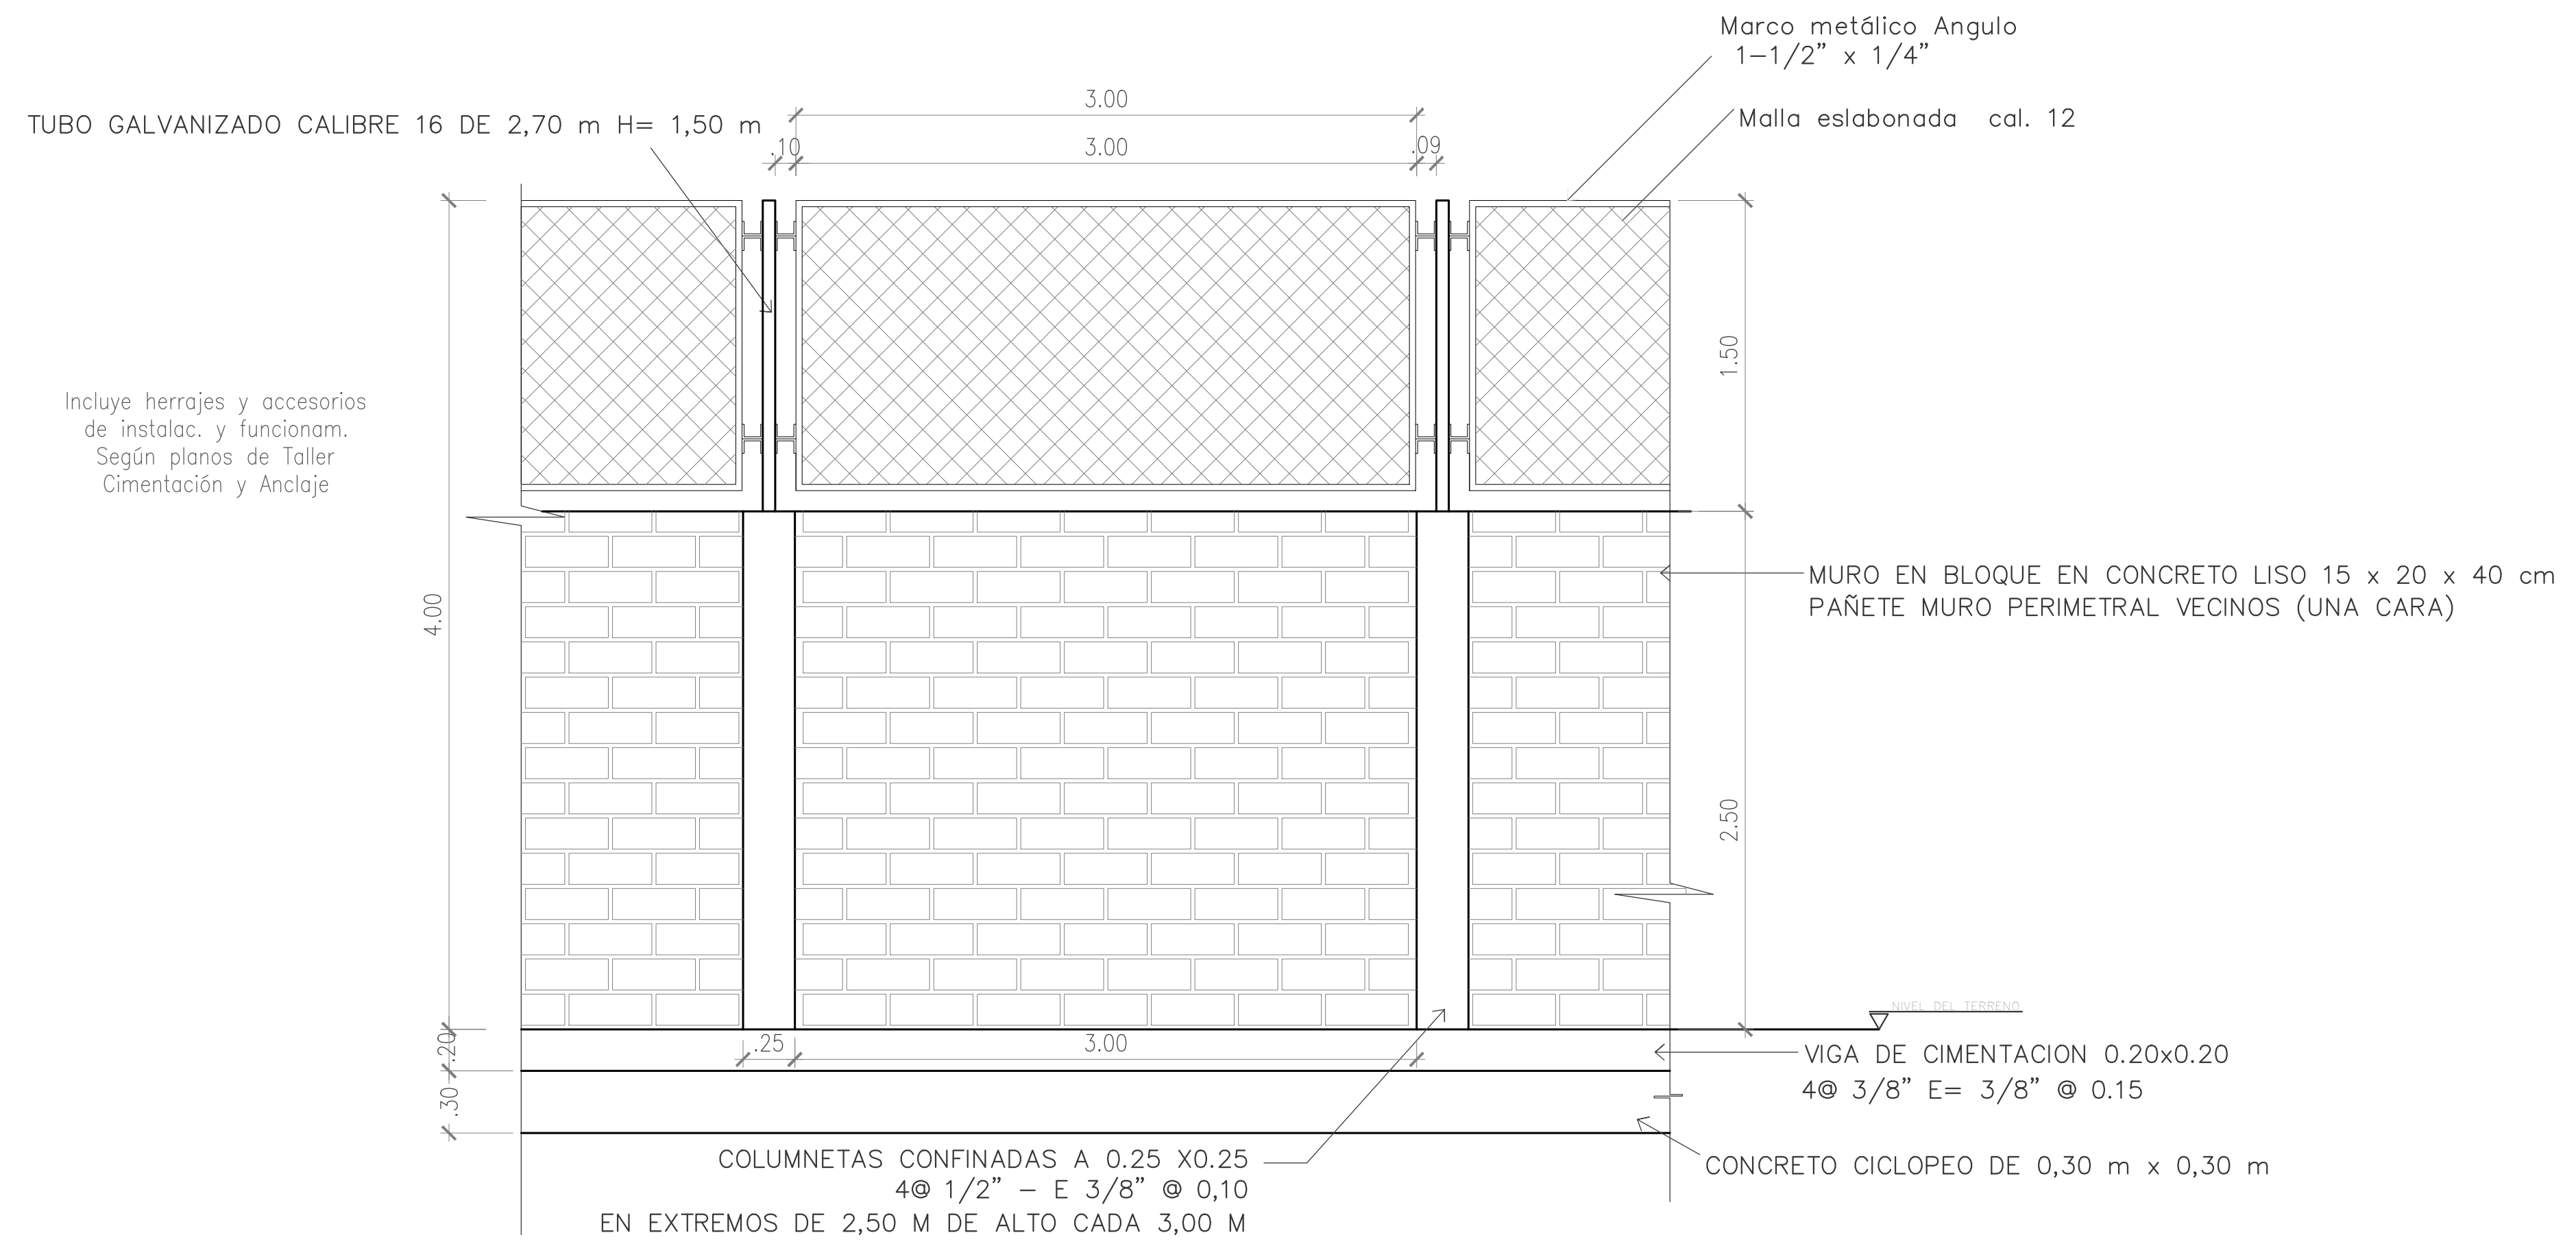

**MURO CERRAMIENTO PERIMETRAL**  
**ESCALA 1:25**

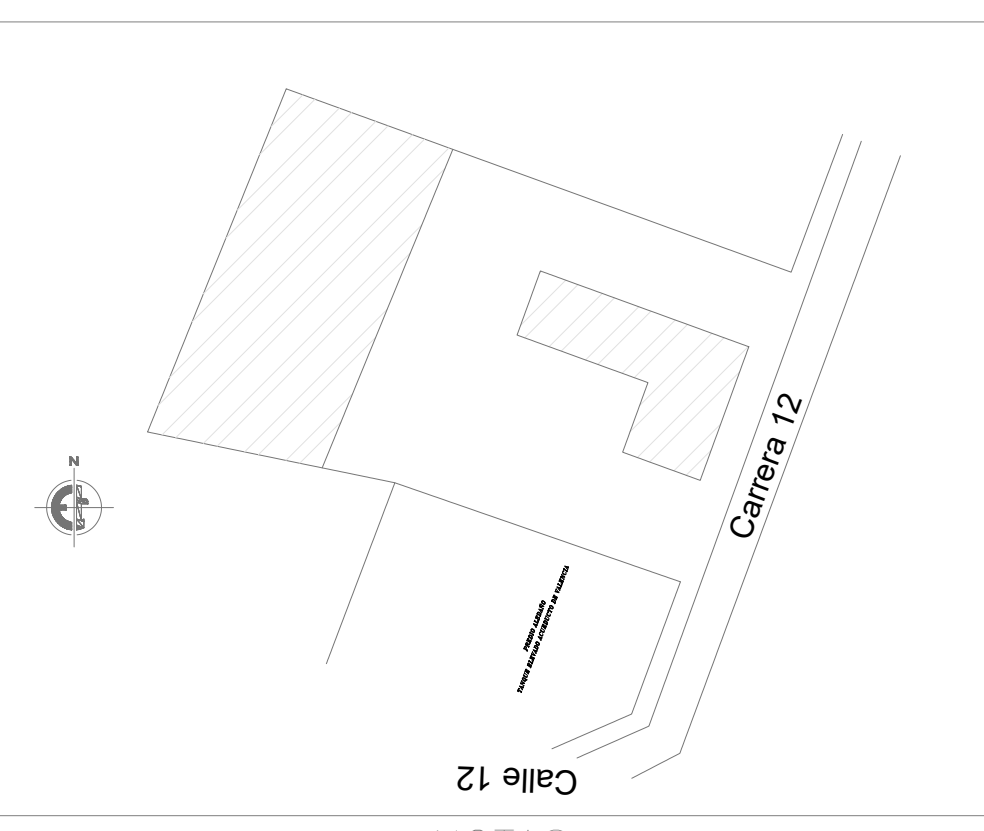

NOTAS


1. TODAS LAS DIMENSIONES ESTÁN DADAS EN METROS, A MENOS QUE SE INDIQUE OTRA UNIDAD.
2. TODAS LAS DIMENSIONES, ELEVACIONES Y DESPIECES DEBEN SER VERIFICADAS ANTES DE LA EJECUCIÓN DE OBRA, Y DE SER NECESARIO AJUSTADAS EN CAMPO POR EL CONTRATISTA, PREVIA APROBACIÓN DE LA INTERVENTORÍA.
3. LAS CANTIDADES DE OBRA NO INCLUYEN DESPERDICIOS, NI CANTIDADES POR IMPREVISTOS O IRREGULARIDADES DEL TERRENO.

CONVENCIONES

PLANOS DE REFERENCIA


- 1. VALENCIA-001 PLANOS DE LOCALIZACIÓN
- 2. VALENCIA-EST PLANOS ESTRUCTURALES
- 3. VALENCIA-ARQ PLANOS ARQUITECTONICOS
- 4. VALENCIA-ELE PLANTA ELECTRICA
- 5. VALENCIA-HID PLANTA HIDRAULICA

ESCALA GRAFICA

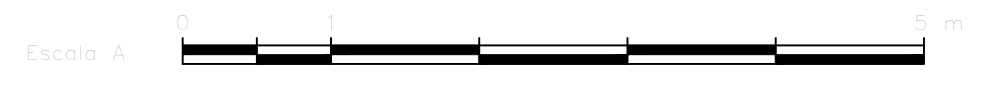

No.	FECHA	DESCRIPCION	ELABORADO	APROBADO	REVISOR
08/07/2020					

*Christian Fabian Vargas Herrera*  
**CHRISTIAN FABIAN VARGAS HERRERA**  
 Arquitecto  
 M.P. No. A2092017-1018434885  
 C.C. No. 1018434885

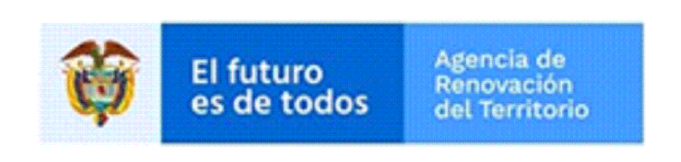

FORTALECIMIENTO DE LA CADENA PRODUCTIVA  
 DE LA PAPAYA EN EL MUNICIPIO DE VALENCIA - CÓRDOBA  
 ARQUITECTURA