

COORDENADAS:

△1 NORTE: 1'405.165.49
ESTE: 1'102.540.13

1102524.36

1102544.36

1102564.36

1102584.36

NORTE
Tiburcio Sánchez
Dist= 37.00 m

OESTE
Analida Barrientos
Dist= 25.78 m



1405163.37

1405143.37

SUR
Pedro Atencia
Dist= 17.64 m

SUR
Aguas de Valencia
Dist= 20.62 m

ESTE
Kr 12
Dist= 22.94 m

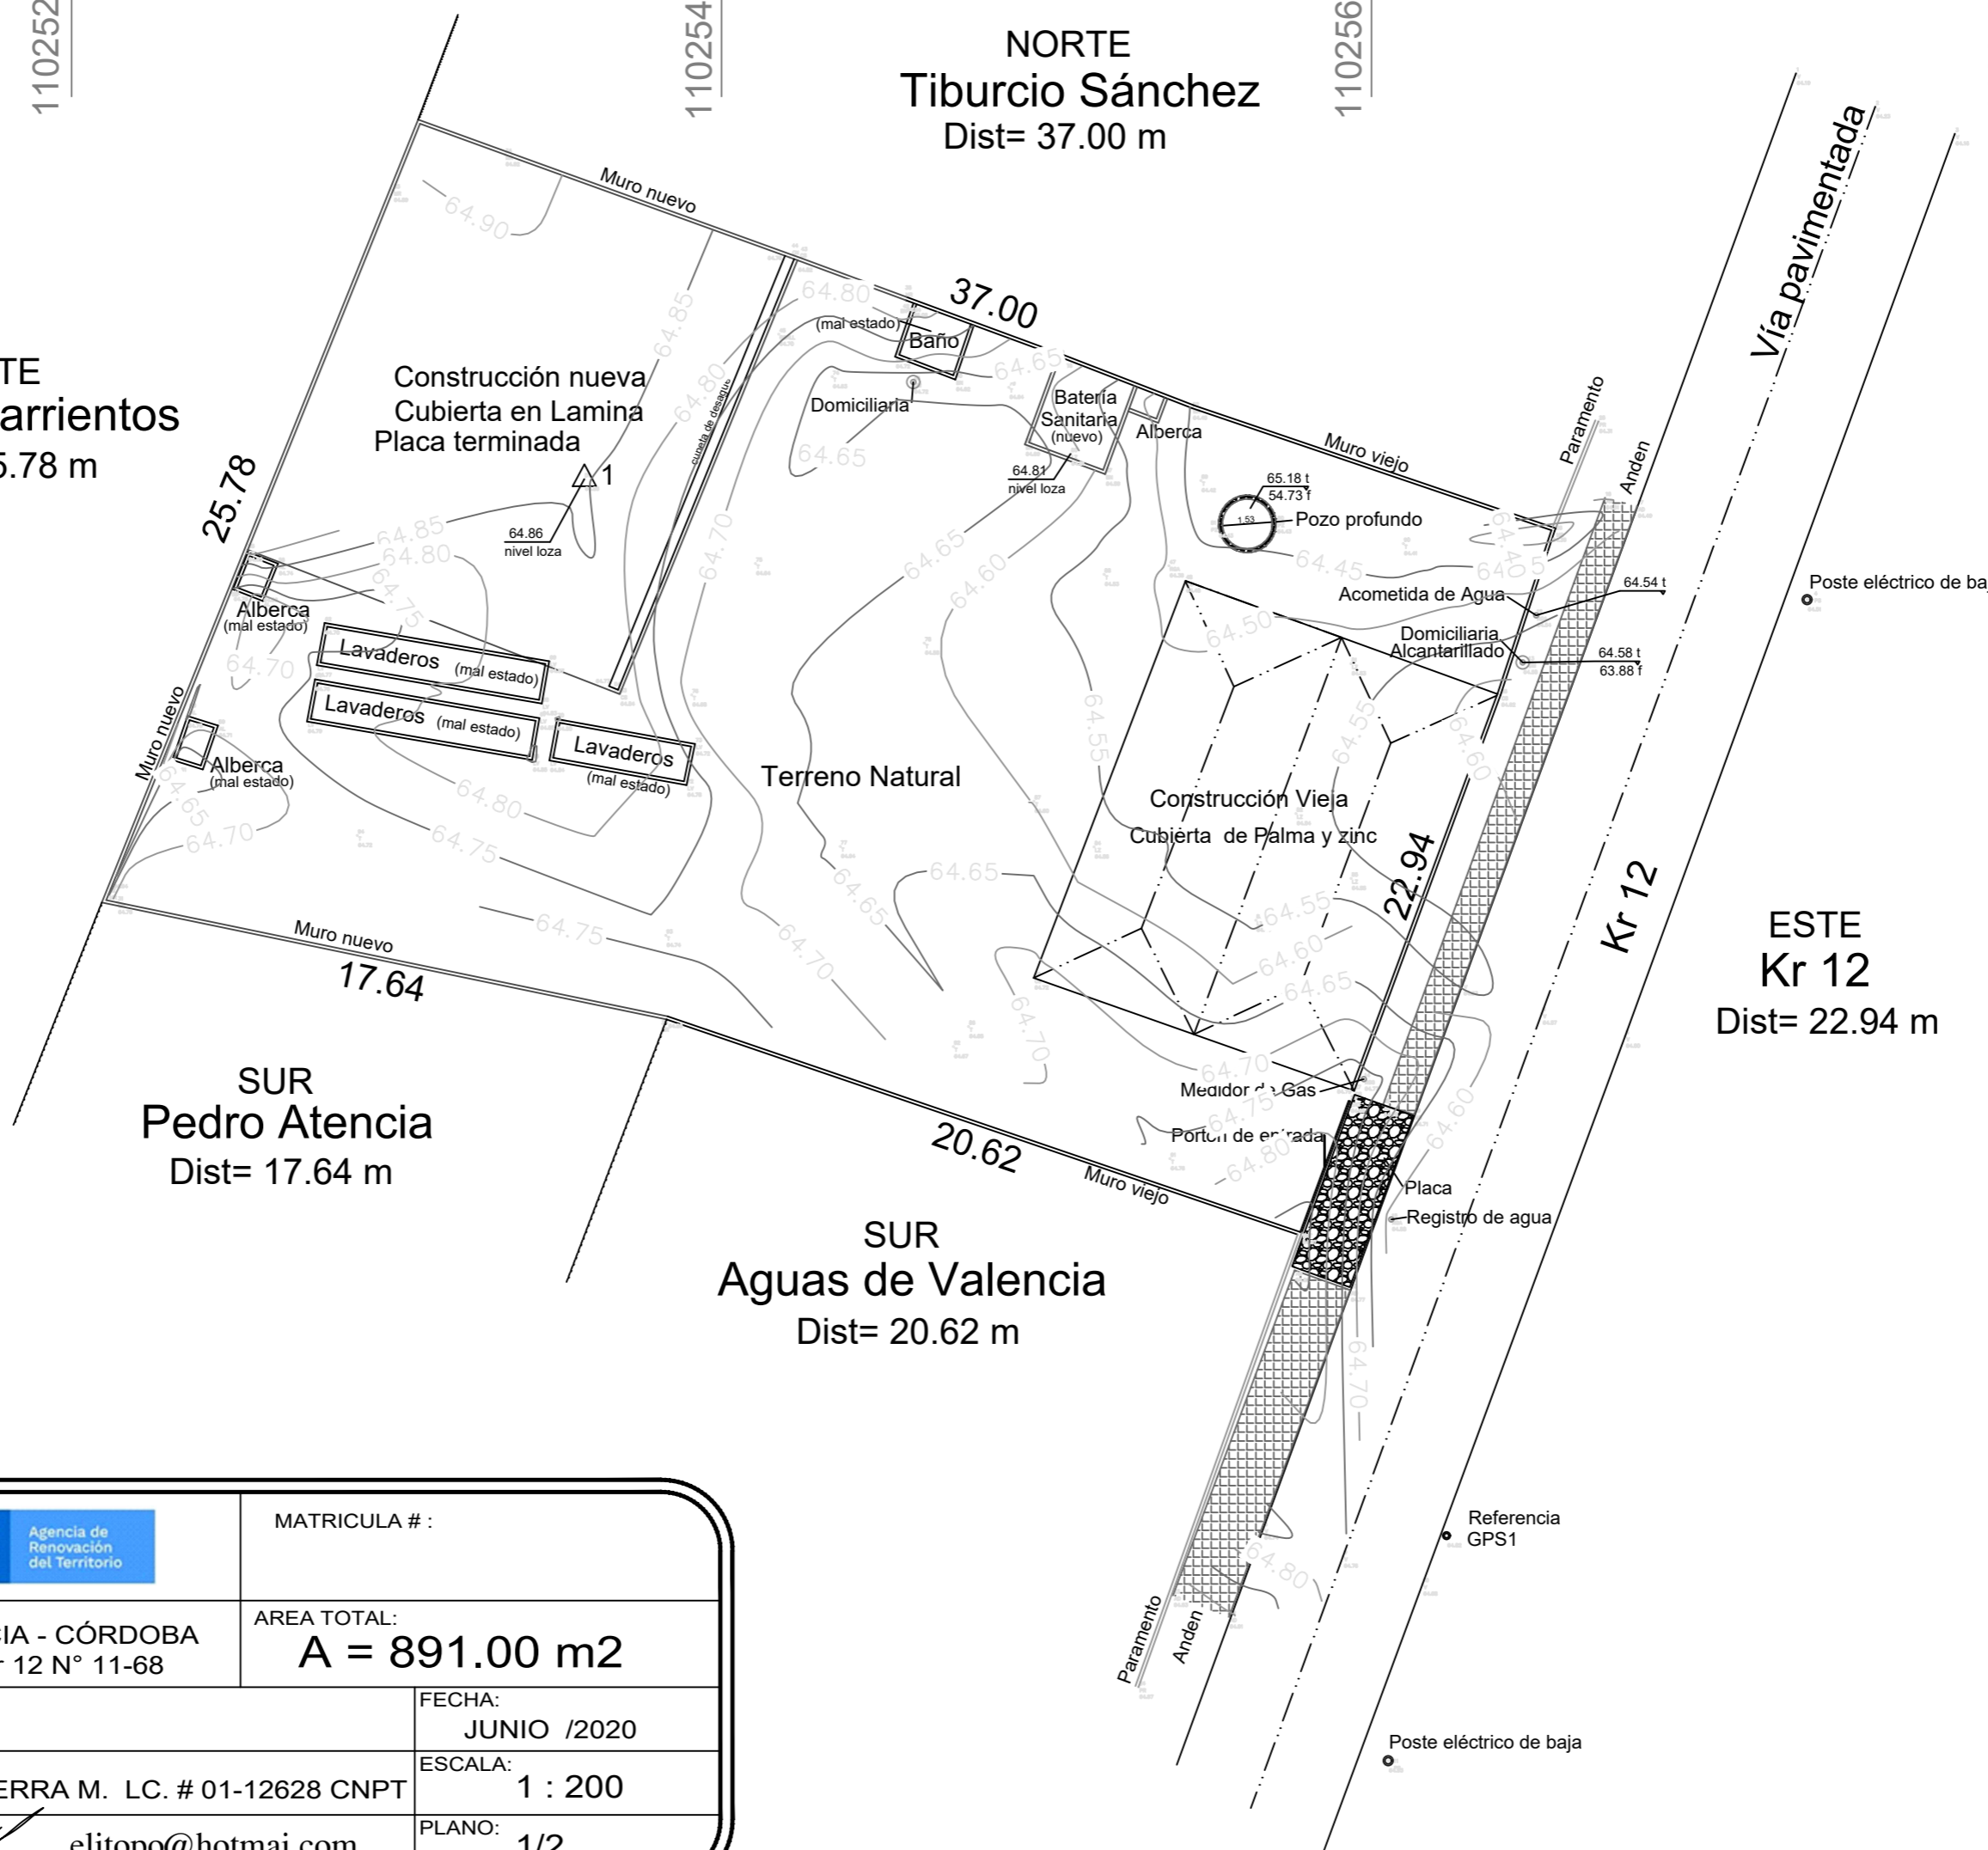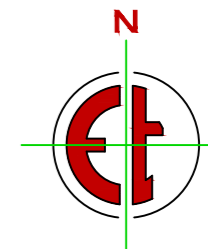

		MATRICULA # :
MPIO. VALENCIA - CÓRDOBA Dirección: Kr 12 N° 11-68		AREA TOTAL: A = 891.00 m²
PROPIETARIO:	FECHA: JUNIO /2020	
LEVANTO: ELIGIO GUERRA M. LC. # 01-12628 CNPT	ESCALA: 1 : 200	
FIRMA: elitopo@hotmail.com	PLANO: 1/2	

Curvas de nivel cada 5cm