


# MEJORAMIENTO DE VÍAS URBANAS MEDIANTE LA CONSTRUCCIÓN DE PAVIMENTO RÍGIDO EN EL BARRIO LA PAZ DEL MUNICIPIO DE LA UNIÓN - SUCRE.

## UBICACIÓN PROYECTO PAVIMENTO CALLES BARRIO LA PAZ

ABSCISA	NUMERO	INICIO	NUMERO	FIN	LONGITUD	DESCRIPCIÓN
0+000 - 0+121.20	1	868217.4897 E 1471080.3510 N	2	868284.8995 E 1471189.4081 N	121.20m	TRAMO N° 1 CALLE 14a
0+000 - 0+150.44	3	868242.6606 E 1471114.4164 N	4	868371.6094 E 1471036.9092 N	150.44m	TRAMO N° 2 CARRERA 12a
0+000 - 0+172.26	5	868356.8161 E 1470996.6551 N	6	868429.2317 E 1471152.9572 N	172.26m	TRAMO N° 3 CARRERA 12
0+000 - 0+052.37	7	868353.5730 E 1471121.7104 N	8	868403.3354 E 1471105.3842 N	52.37m	TRAMO N° 4 CARRERA 12b

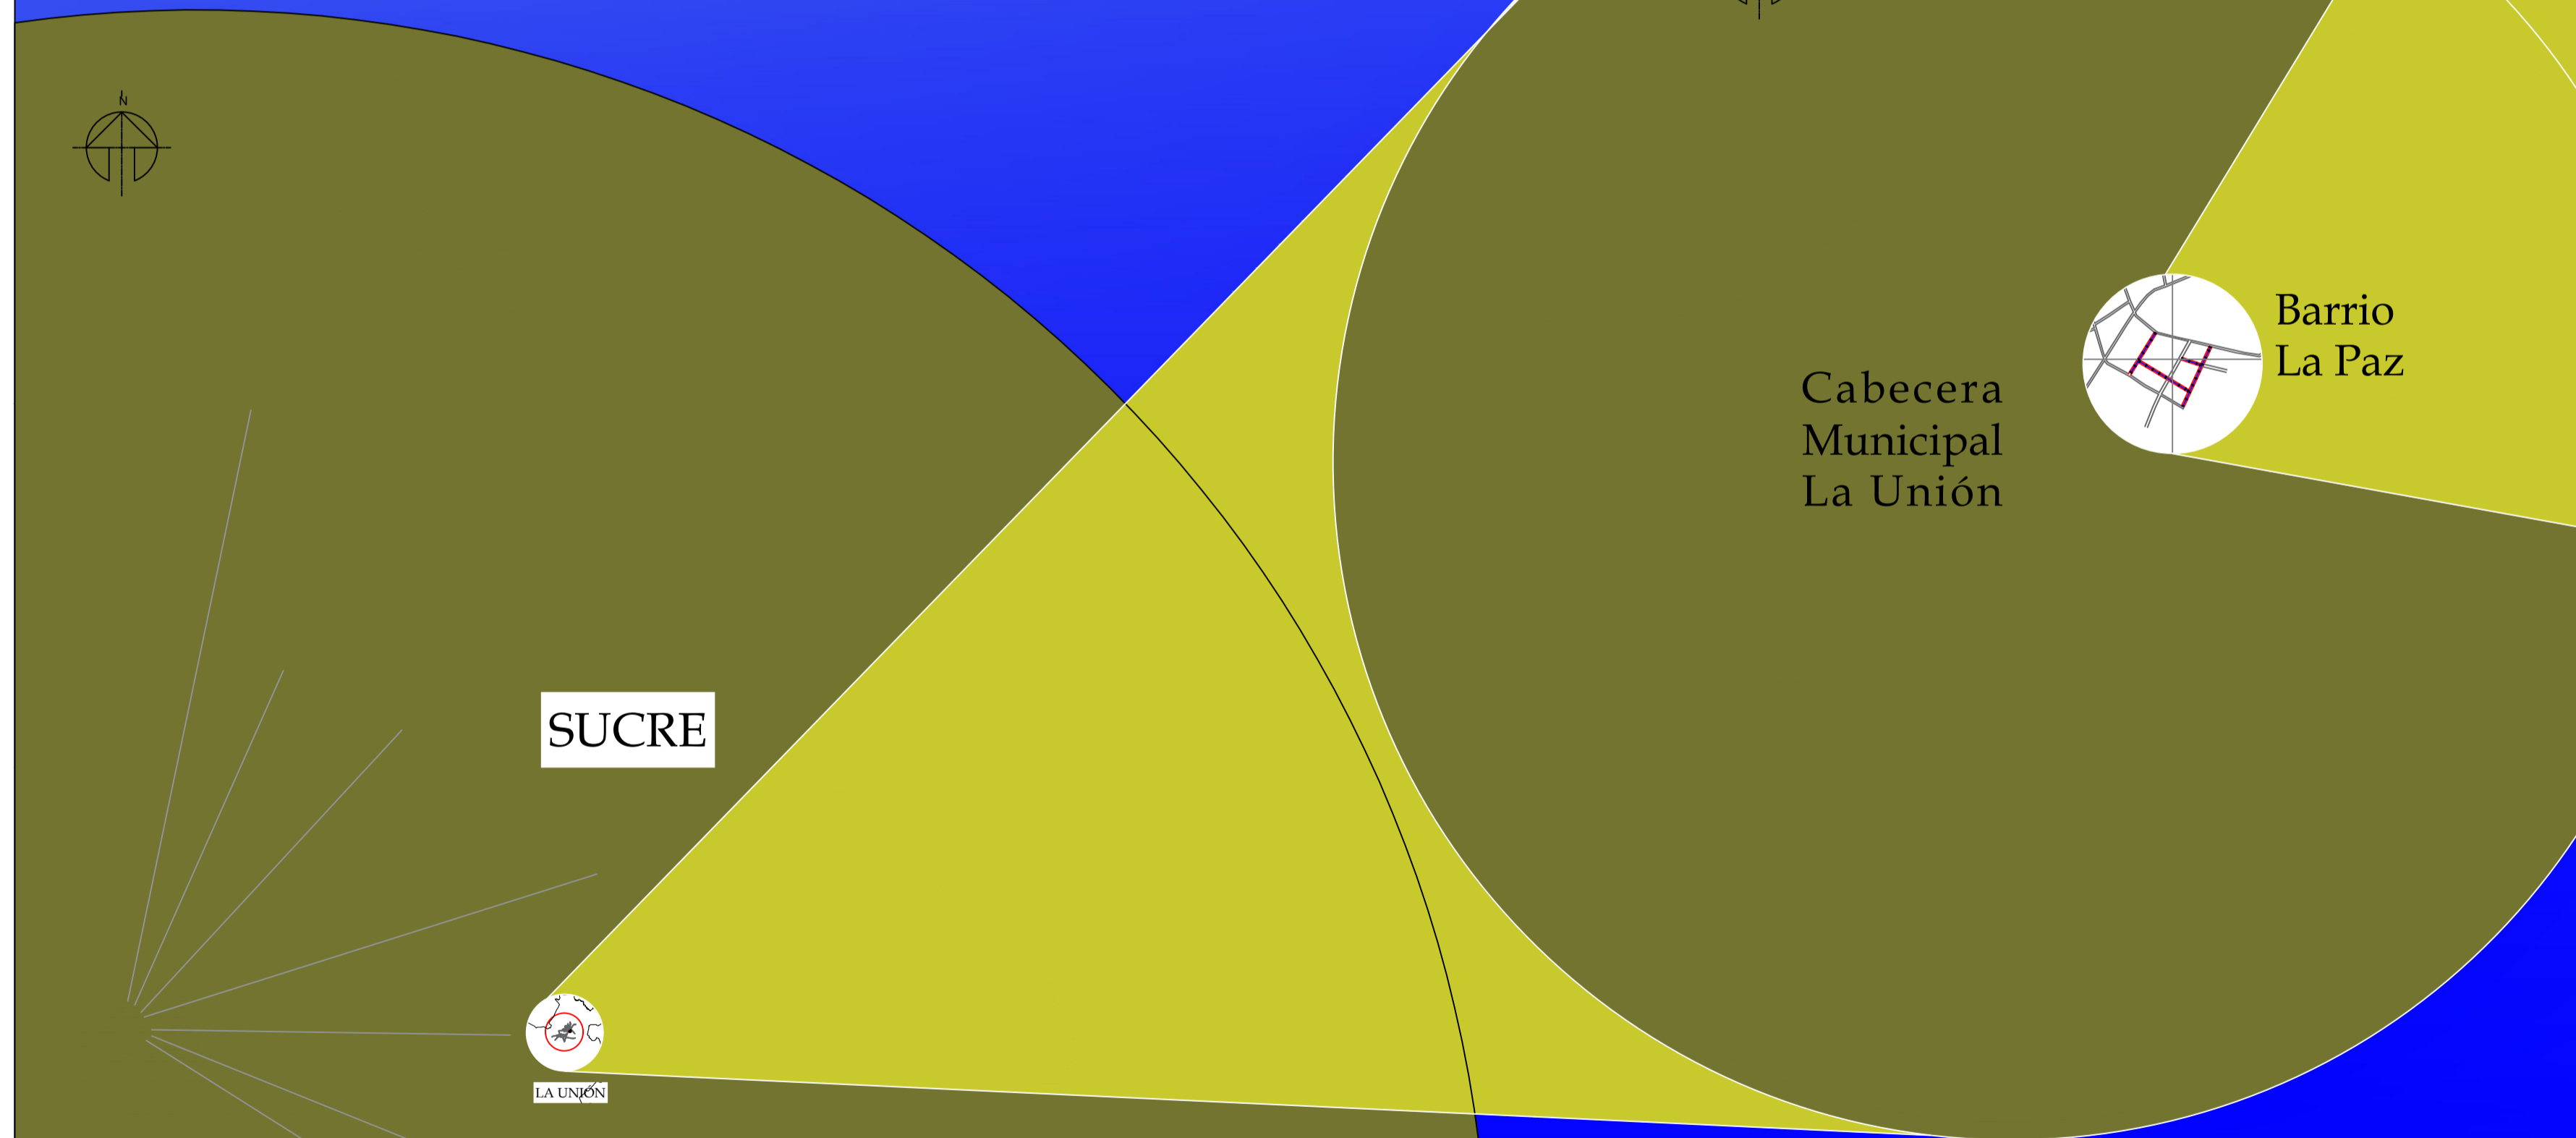

PROYECTO :  
MEJORAMIENTO DE VÍAS URBANAS MEDIANTE LA CONSTRUCCIÓN DE PAVIMENTO RÍGIDO, EN EL BARRIO LA PAZ DEL MUNICIPIO DE LA UNIÓN - SUCRE.



**NOTA:**  
1. TODAS LAS COTAS Y DISTANCIAS ESTARÁN EN METROS, EXCEPTO DONDE SE ESPECIFIQUE LO CONTRARIO.  
2. PREVALECN LAS COTAS Y MEDIDAS, POR ENCIMA DE LAS ESCALAS.

DISEÑO: ROBERTH PINEDA PEREA  
DIBUJO: ROBERTO PATERNINA  
TOPOGRAFÍA: CESAR DURANGO H  
PRESENTO: ALCALDÍA LA UNIÓN

APROBO :

REVISIONES	
N°	FECHA DESCRIPCION

CONTENIDO :  
UBICACIÓN GEOGRÁFICA PROYECTO PAVIMENTO CALLES BARRIO LA PAZ EN EL MUNICIPIO LA UNIÓN, SUCRE

**NOTA:**  
1. TODAS LAS COTAS Y DISTANCIAS ESTARÁN EN METROS, EXCEPTO DONDE SE ESPECIFIQUE LO CONTRARIO.  
2. PREVALECN LAS COTAS Y MEDIDAS, POR ENCIMA DE LAS ESCALAS.

ESCALA: INDICADA  
FECHA: ENERO 2022  
PLANO: 01/12