



# ESTRUCTURA PAVIMENTO MR-38

## SECCIÓN TRANSVERSAL

### ESPESORES

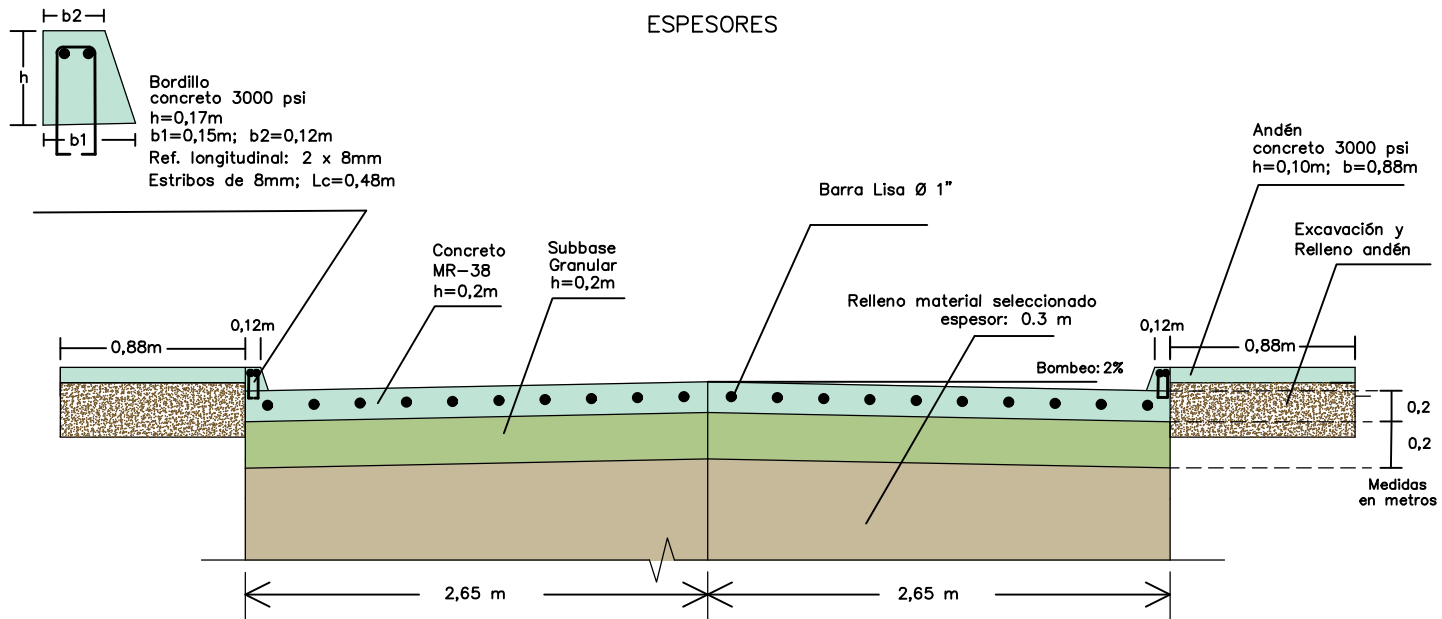

### Bordillo interno

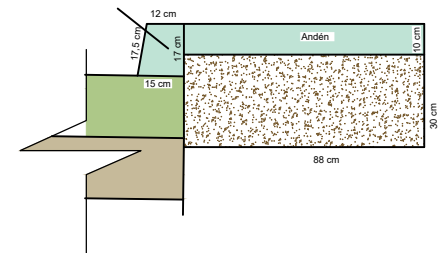

REPUBLICA DE COLOMBIA  
 DEPARTAMENTO DE SUCRE  
**MEJORAMIENTO DE VÍAS URBANAS MEDIANTE LA  
 CONSTRUCCIÓN DE PAVIMENTO RÍGIDO, EN EL BARRIO LA  
 PAZ DEL MUNICIPIO DE LA UNIÓN - SUCRE**

DISEÑO:  
 ROBERT PINEDA PEREA  
 INGENIERO CIVIL

DIBUJO:  
 ROBERT PINEDA PEREA  
 INGENIERO CIVIL

FECHA	REVISIONES	REVISOR	APROBADO

CONTIENE:  
 SECCIÓN TRANSVERSAL

ESCALAS:  
 INDICADAS  
 FECHA:  
 2022

**1/1**  
 ARCHIVO: