

E: 1108700

E: 1108400

E: 1108100

E: 1107700

E: 1107400

N: 1440700

N: 1440400

N: 1440100

N: 1439800


N: 1439500

N: 1439200

Equipo de Trabajo:

Arq. Álvaro Germán Villacís Salazar
 Arq. Alejandro Suárez Kaiser
 Arq. Alfonso Jurado Rebolledo
 Arq. Álvaro Andrés Ranzazzo Córdoba
 Arq. Ignacio Torres

Colaboradores:
 Valeria Tovar Hernández
 Natalia Borrero Muñoz
 Santiago Castañeda Carreño

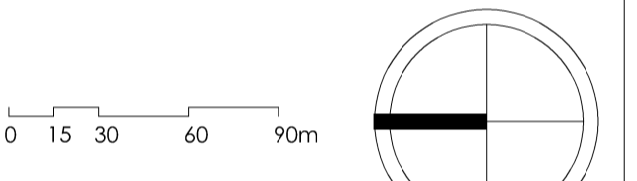

Orientación del Dibujo:

Fecha: 2023/07/04(aaaa/mm/dd)
 Formato: A1 (841 x 594mm)

Legenda Explicativa

- Polígonos de Manzanas Suministrados por la Entidad Territorial
- Línea de Borde de Plan Parcial de acuerdo a Levantamiento Topográfico Suministrado.

*Linderos y curvas de nivel según levantamiento topográfico suministrado. Todas las medidas deberán ser confirmadas en sitio.

Número de Plano:
G-002
 Contenido:
 Localización

Escala:
1:2500

N: 1439500

N: 1439400

N: 1439300

N: 1439200

N: 1439100

E: 1107400

E: 1107500

E: 1107600

E: 1107700


E: 1107800



Equipo de Trabajo:

Arq. Álvaro Germán Villacís Salazar
Arq. Alejandro Suarez Kaiser
Arq. Alfonso Jurado Rebolledo
Arq. Álvaro Andrés Randazzo Córdoba
Arq. Ignacio Torres

Colaboradores:
Valeria Tovar Hernández
Natalia Borrero Muñoz
Santiago Castañeda Carreño

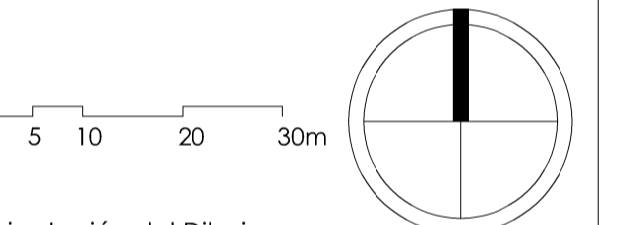

Orientación del Dibujo:

Fecha: 2023/07/04(aaaa/mm/dd)
Formato: A1 (841 x 594mm)

Leyenda Explicativa

- (A) Espacio Articulador Principal
- (B) Escenario Polivalente Cultural, Recreativo y Deportivo
- (C) Planta de Tratamiento de Aguas Residuales (PIAR)
- (D) Área Logística de Soporte
- (E) Espacio Articulador Secundario - Universidad
- (F) Espacio Articulador Secundario - Centro Comunitario
- (01) Unidad de Gestión 01: Universidad
- (02) Unidad de Gestión 02: Universidad
- (03) Unidad de Gestión 03: Universidad
- (04) Unidad de Gestión 04: Colegio
- (05) Unidad de Gestión 05: Colegio
- (06) Unidad de Gestión 06: Residencia Universitaria
- (07) Unidad de Gestión 07: Centro Comunitario - Primera Infancia
- (08) Unidad de Gestión 08: Centro Comunitario - Adulto Mayor
- (09) Unidad de Gestión 09: Área de Protección Ambiental

- Polígono Objeto de Licitación - Educación Superior
- Polígono Colegio - Educación Básica y Media
- Polígono Centro Comunitario - Primera Infancia y Centro de Adulto Mayor
- Aislamientos Mínimos Obligatorios
- Línea de Borde de Plan Parcial

Número de Plano:
U-P-002-V1

Contenido:
Polígonos objeto de Actuación

Escala:
1:750