


PLANO PLANTA PERFIL CALLE 14A - BARRIO LA PAZ (ANCHO 7 M)

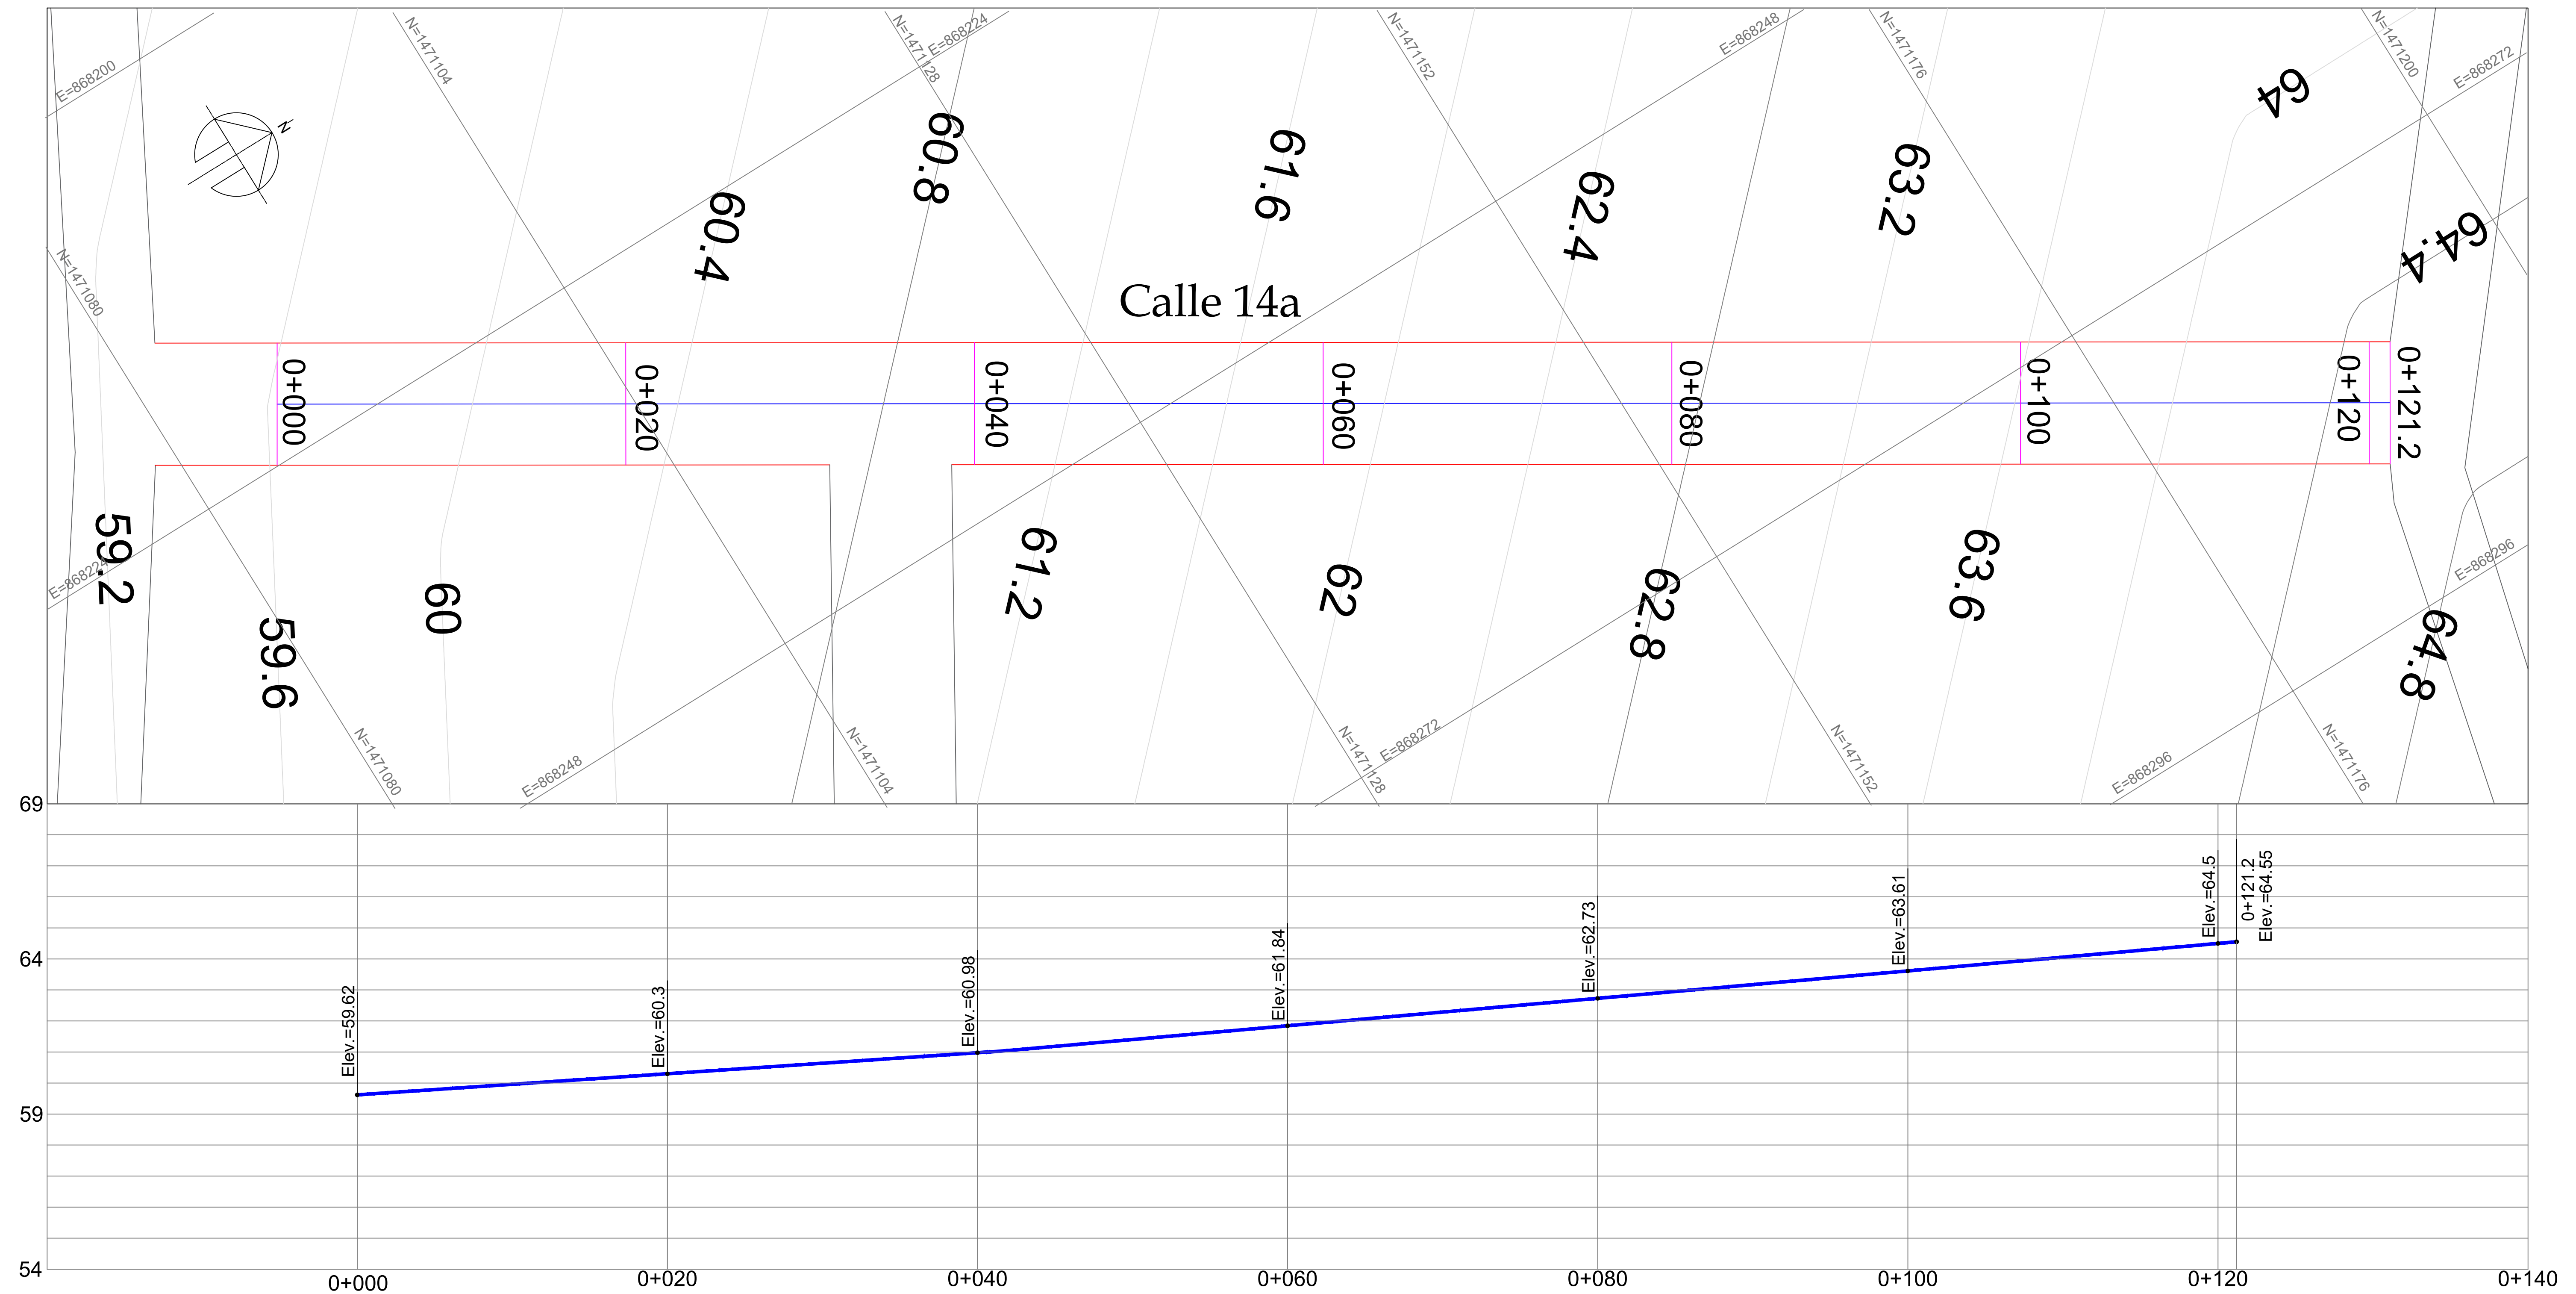

PERFIL
 ESCALA HORIZONTAL 1:100
 ESCALA VERTICAL 1:50

PROYECTO :
 MEJORAMIENTO DE VÍAS URBANAS MEDIANTE LA CONSTRUCCIÓN DE PAVIMENTO RÍGIDO, EN EL BARRIO LA PAZ DEL MUNICIPIO DE LA UNIÓN - SUCRE.



NOTA:
 1. TODAS LAS COTAS Y DISTANCIAS ESTARÁN EN METROS, EXCEPTO DONDE SE ESPECIFIQUE LO CONTRARIO.
 2. PREVALECN LAS COTAS Y MEDIDAS, POR ENCIMA DE LAS ESCALAS.

DISEÑO: ROBERTH PINEDA PEREA
 DIBUJO: ROBERTO PATERNINA
 TOPOGRAFIA: CESAR DURANGO H
 PRESENTO: ALCALDÍA LA UNIÓN

APROBO :


REVISIONES		
N°	FECHA	DESCRIPCION

CONTENIDO :
 PLANTA PERFIL CALLE 14a PROYECTO PAVIMENTO CALLES BARRIO LA PAZ EN EL MUNICIPIO LA UNIÓN, SUCRE

NOTA:
 1. TODAS LAS COTAS Y DISTANCIAS ESTARÁN EN METROS, EXCEPTO DONDE SE ESPECIFIQUE LO CONTRARIO.
 2. PREVALECN LAS COTAS Y MEDIDAS, POR ENCIMA DE LAS ESCALAS.

ESCALA: INDICADA
 FECHA: ENERO 2022
 PLANO: 01 04

PLANO PLANTA PERFIL CARRERA 12 A- BARRIO LA PAZ (ANCHO 7 M)

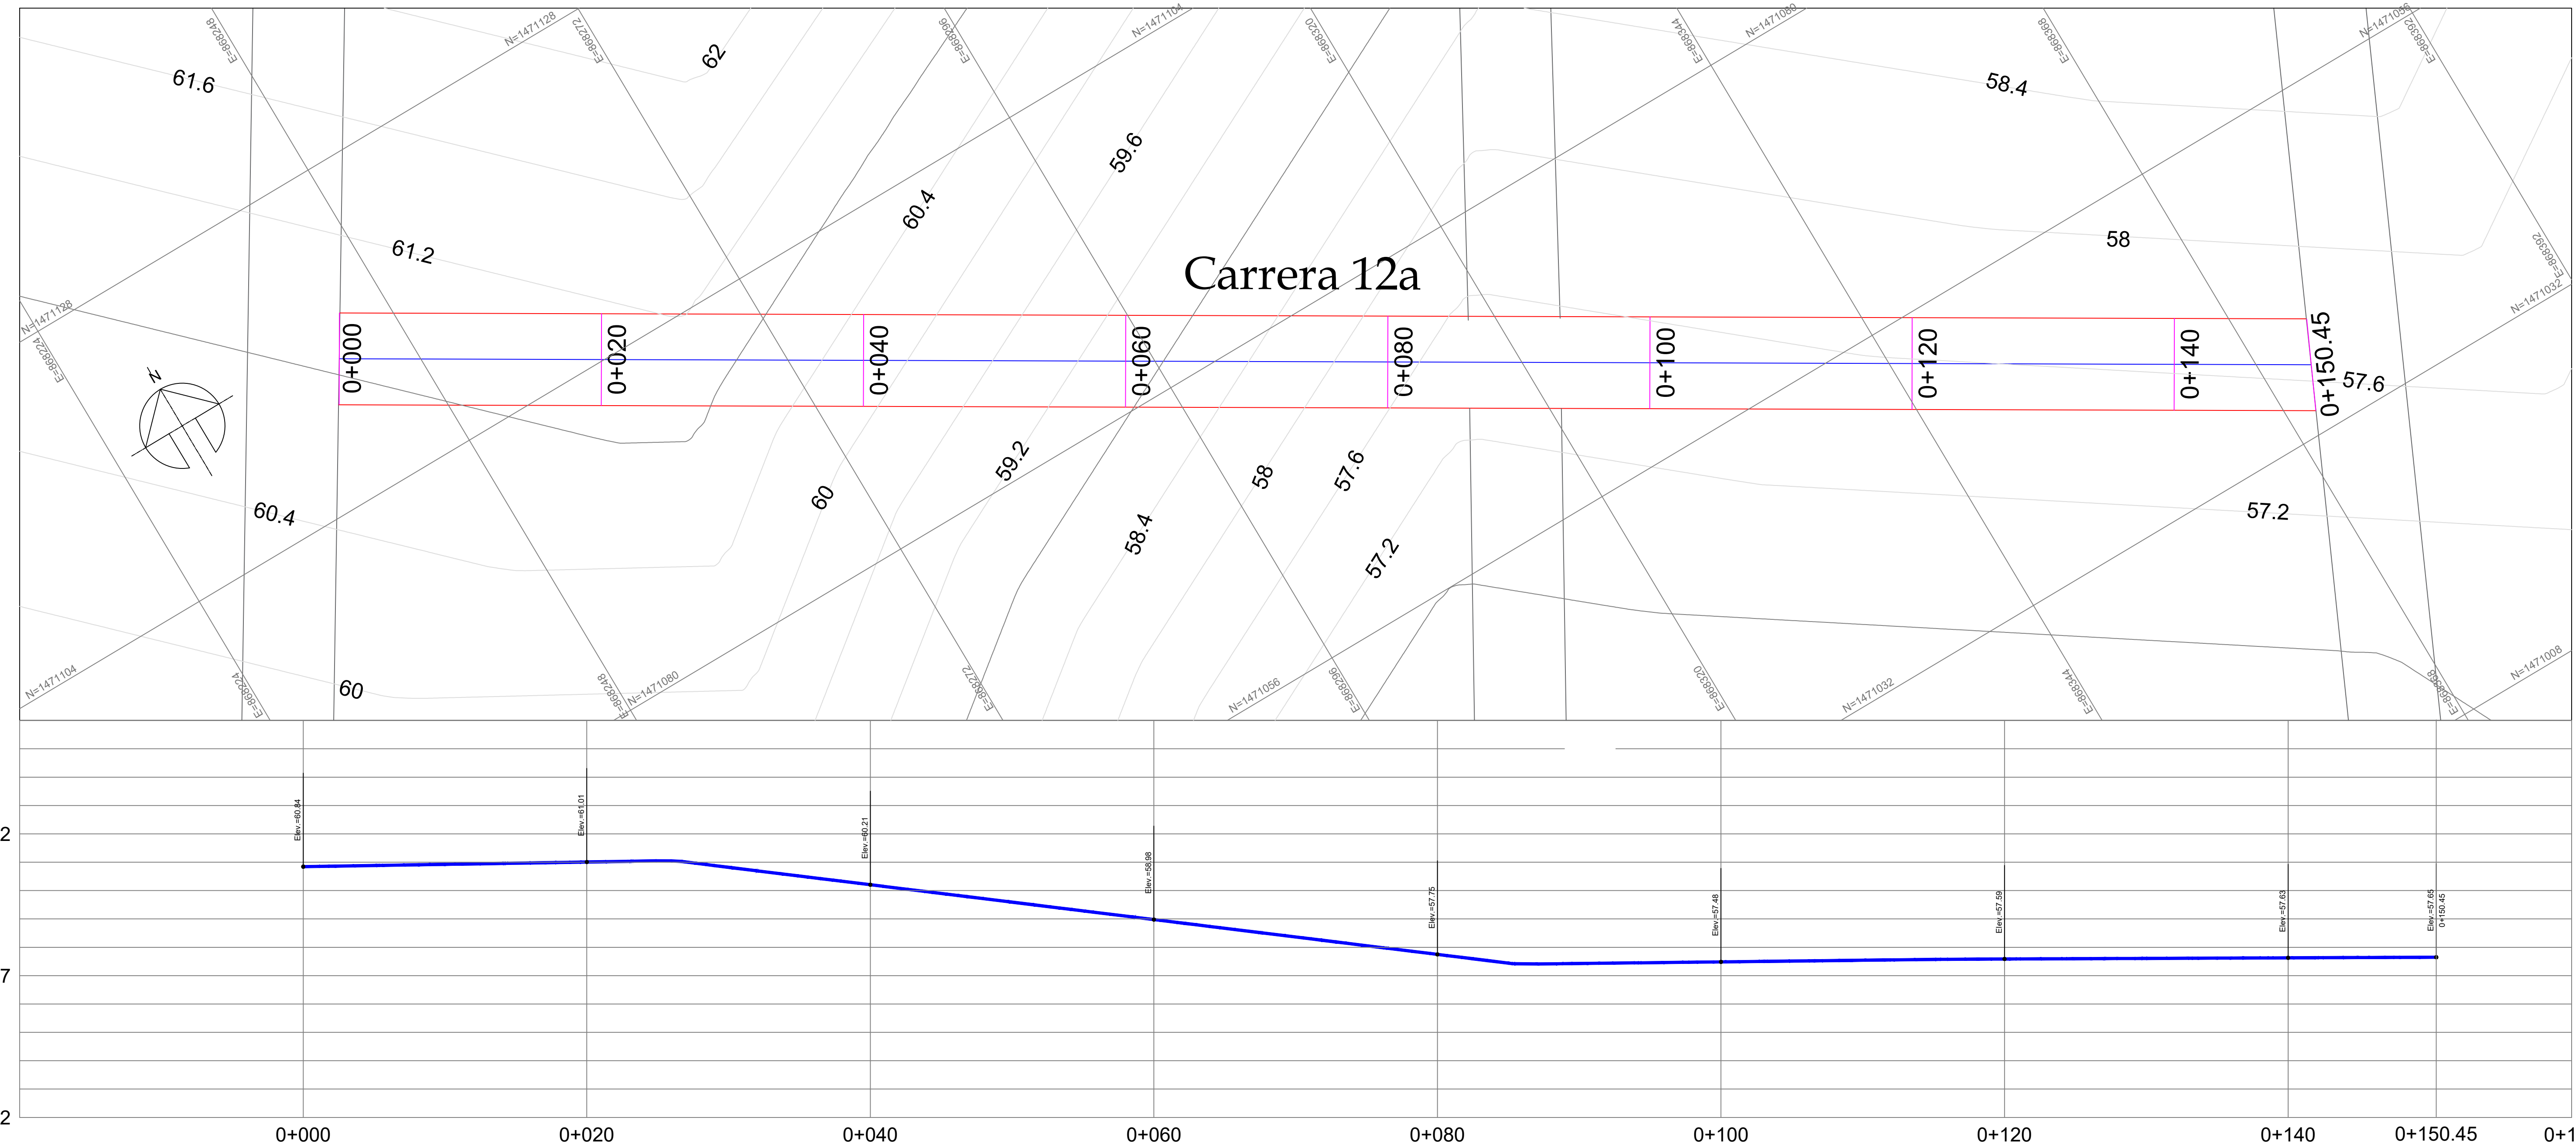

PERFIL
 ESCALA HORIZONTAL 1:100
 ESCALA VERTICAL 1:50

PROYECTO :
 MEJORAMIENTO DE VÍAS URBANAS MEDIANTE LA CONSTRUCCIÓN DE PAVIMENTO RÍGIDO, EN EL BARRIO LA PAZ DEL MUNICIPIO DE LA UNIÓN - SUCRE.



NOTA:
 1. TODAS LAS COTAS Y DISTANCIAS ESTARÁN EN METROS, EXCEPTO DONDE SE ESPECIFIQUE LO CONTRARIO.
 2. PREVALCEN LAS COTAS Y MEDIDAS, POR ENCIMA DE LAS ESCALAS.

DISEÑO: ROBERTH PINEDA PEREA
 DIBUJO: ROBERTO PATERNINA
 TOPOGRAFIA: CESAR DURANGO H
 PRESENTO: ALCALDÍA LA UNIÓN

APROBO :


REVISIONES		
N°	FECHA	DESCRIPCION

CONTENIDO :
 PLANTA PERFIL CARRERA 12a PROYECTO PAVIMENTO CALLES BARRIO LA PAZ EN EL MUNICIPIO LA UNIÓN, SUCRE

NOTA:
 1. TODAS LAS COTAS Y DISTANCIAS ESTARÁN EN METROS, EXCEPTO DONDE SE ESPECIFIQUE LO CONTRARIO.
 2. PREVALCEN LAS COTAS Y MEDIDAS, POR ENCIMA DE LAS ESCALAS.

ESCALA: INDICADA
 FECHA: ENERO 2022
 PLANO: **02** 04

PLANO PLANTA PERFIL CARRERA 12 - BARRIO LA PAZ (ANCHO 7 M)

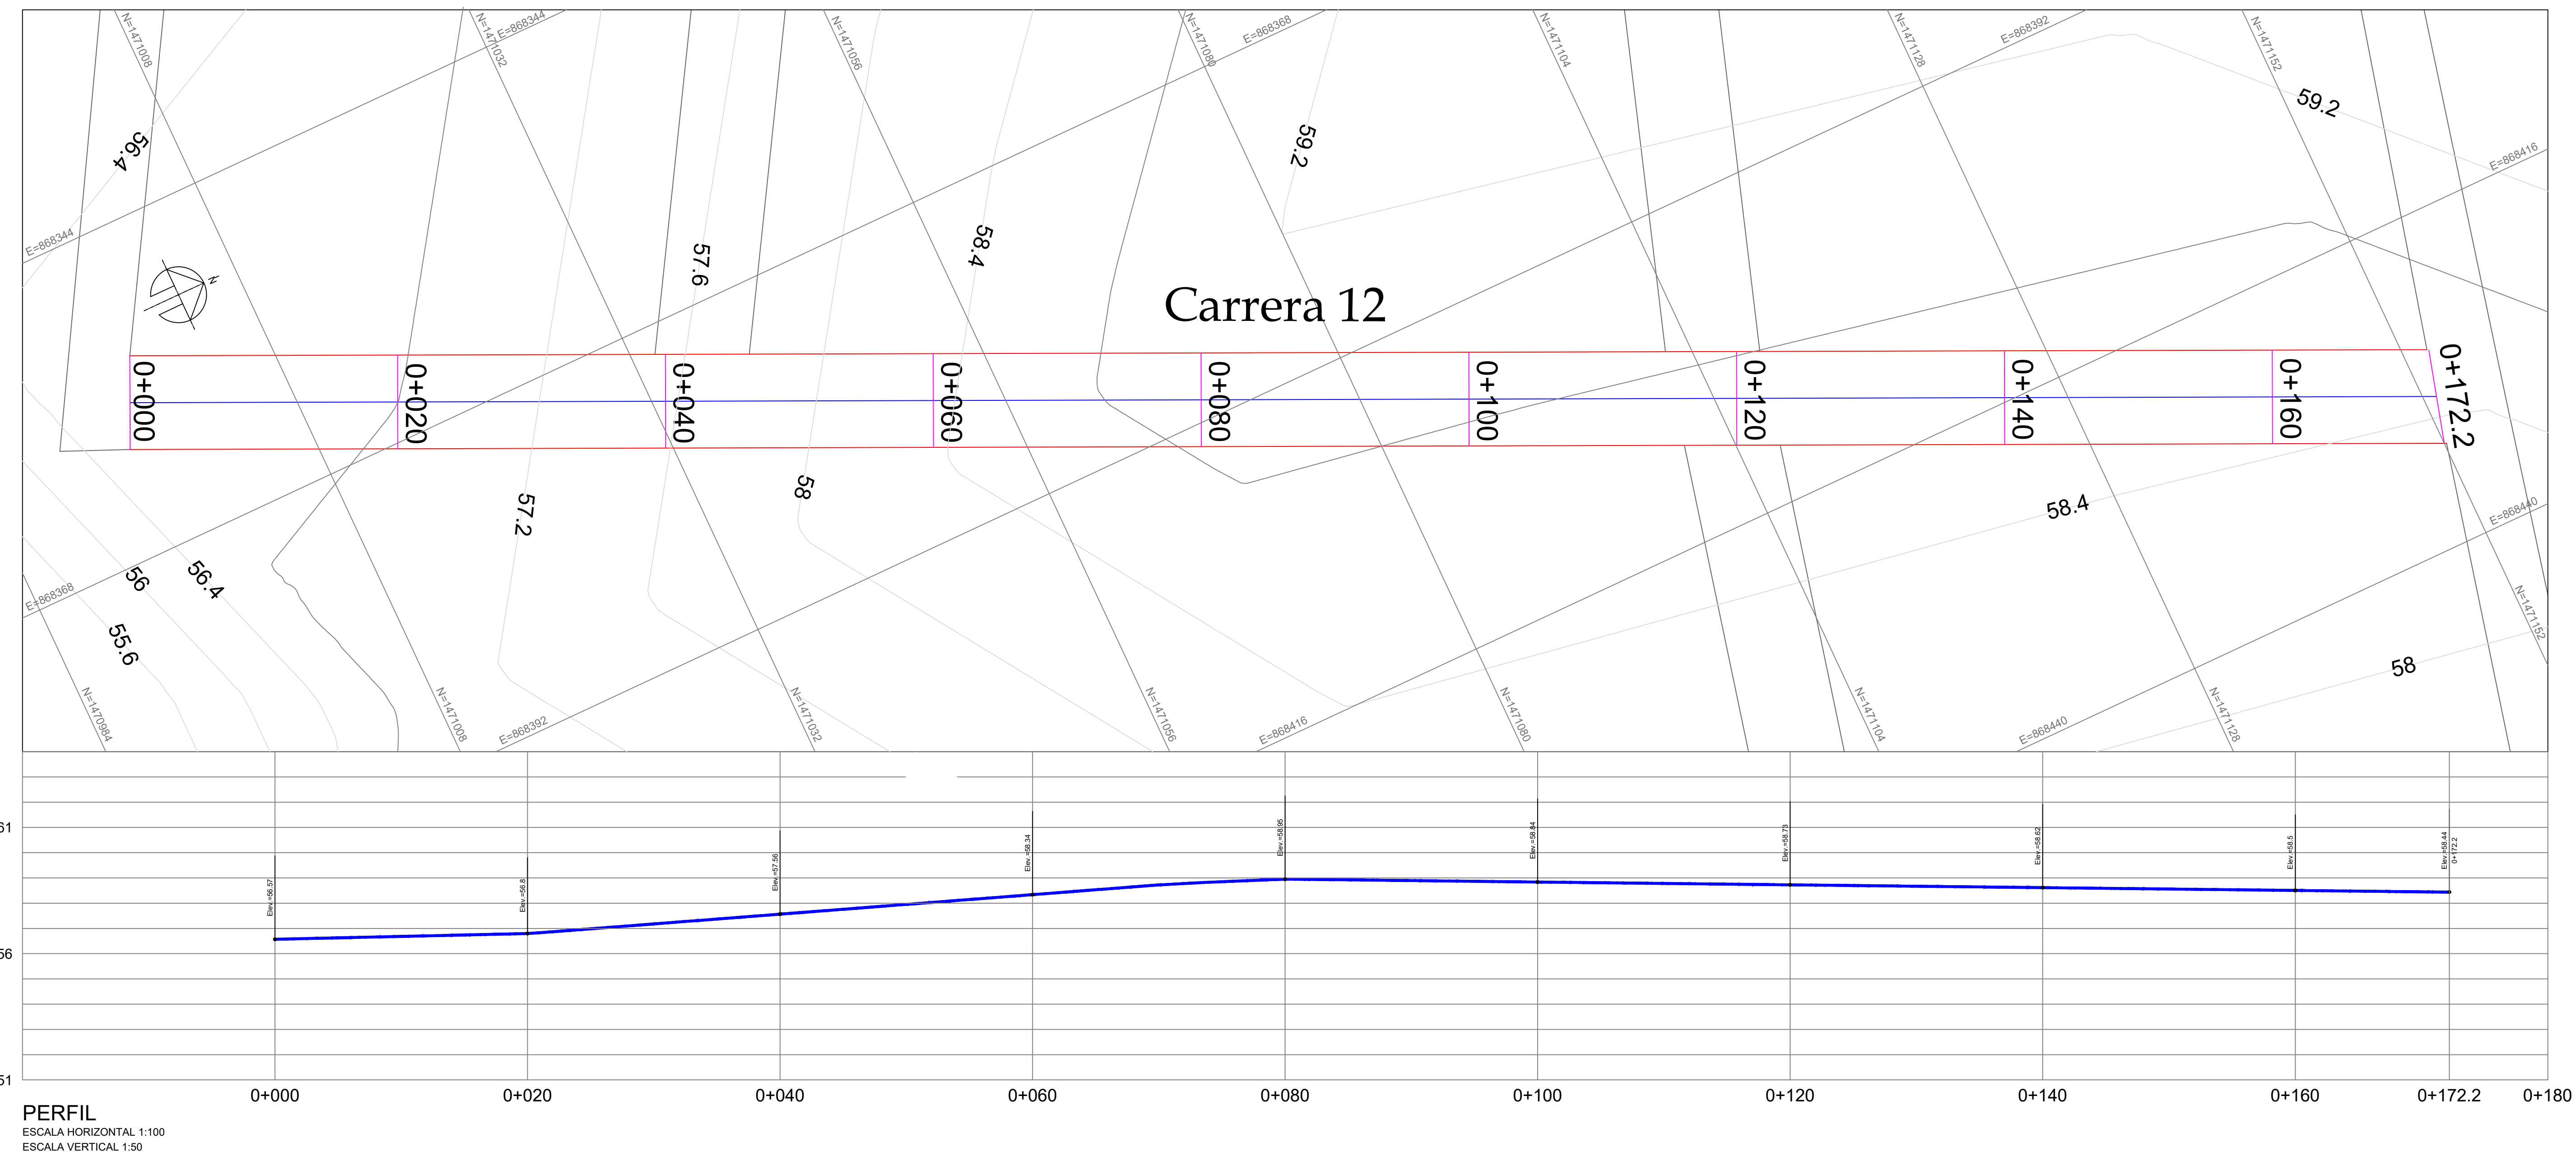

PROYECTO :
 MEJORAMIENTO DE VÍAS URBANAS MEDIANTE LA CONSTRUCCIÓN DE PAVIMENTO RIGIDO, EN EL BARRIO LA PAZ DEL MUNICIPIO DE LA UNIÓN - SUCRE.



NOTA:
 1. TODAS LAS COTAS Y DISTANCIAS ESTARÁN EN METROS, EXCEPTO DONDE SE ESPECIFIQUE LO CONTRARIO.
 2. PREVALECN LAS COTAS Y MEDIDAS, POR ENCIMA DE LAS ESCALAS.

DISEÑO: ROBERTH PINEDA PEREA
 DIBUJO: ROBERTO PATERNINA
 TOPOGRAFIA: CESAR DURANGO H
 PRESENTO: ALCALDIA LA UNIÓN

APROBO :


REVISIONES	
N°	FECHA

CONTENIDO :
 PLANTA PERFIL CARRERA 12 PROYECTO PAVIMENTO CALLES BARRIO LA PAZ EN EL MUNICIPIO LA UNIÓN, SUCRE

NOTA:
 1. TODAS LAS COTAS Y DISTANCIAS ESTARÁN EN METROS, EXCEPTO DONDE SE ESPECIFIQUE LO CONTRARIO.
 2. PREVALECN LAS COTAS Y MEDIDAS, POR ENCIMA DE LAS ESCALAS.

ESCALA: INDICADA
 FECHA: ENERO 2022
 PLANO: 0304

PLANO PLANTA PERFIL CARRERA 12 b - BARRIO LA PAZ (ANCHO 7 M)

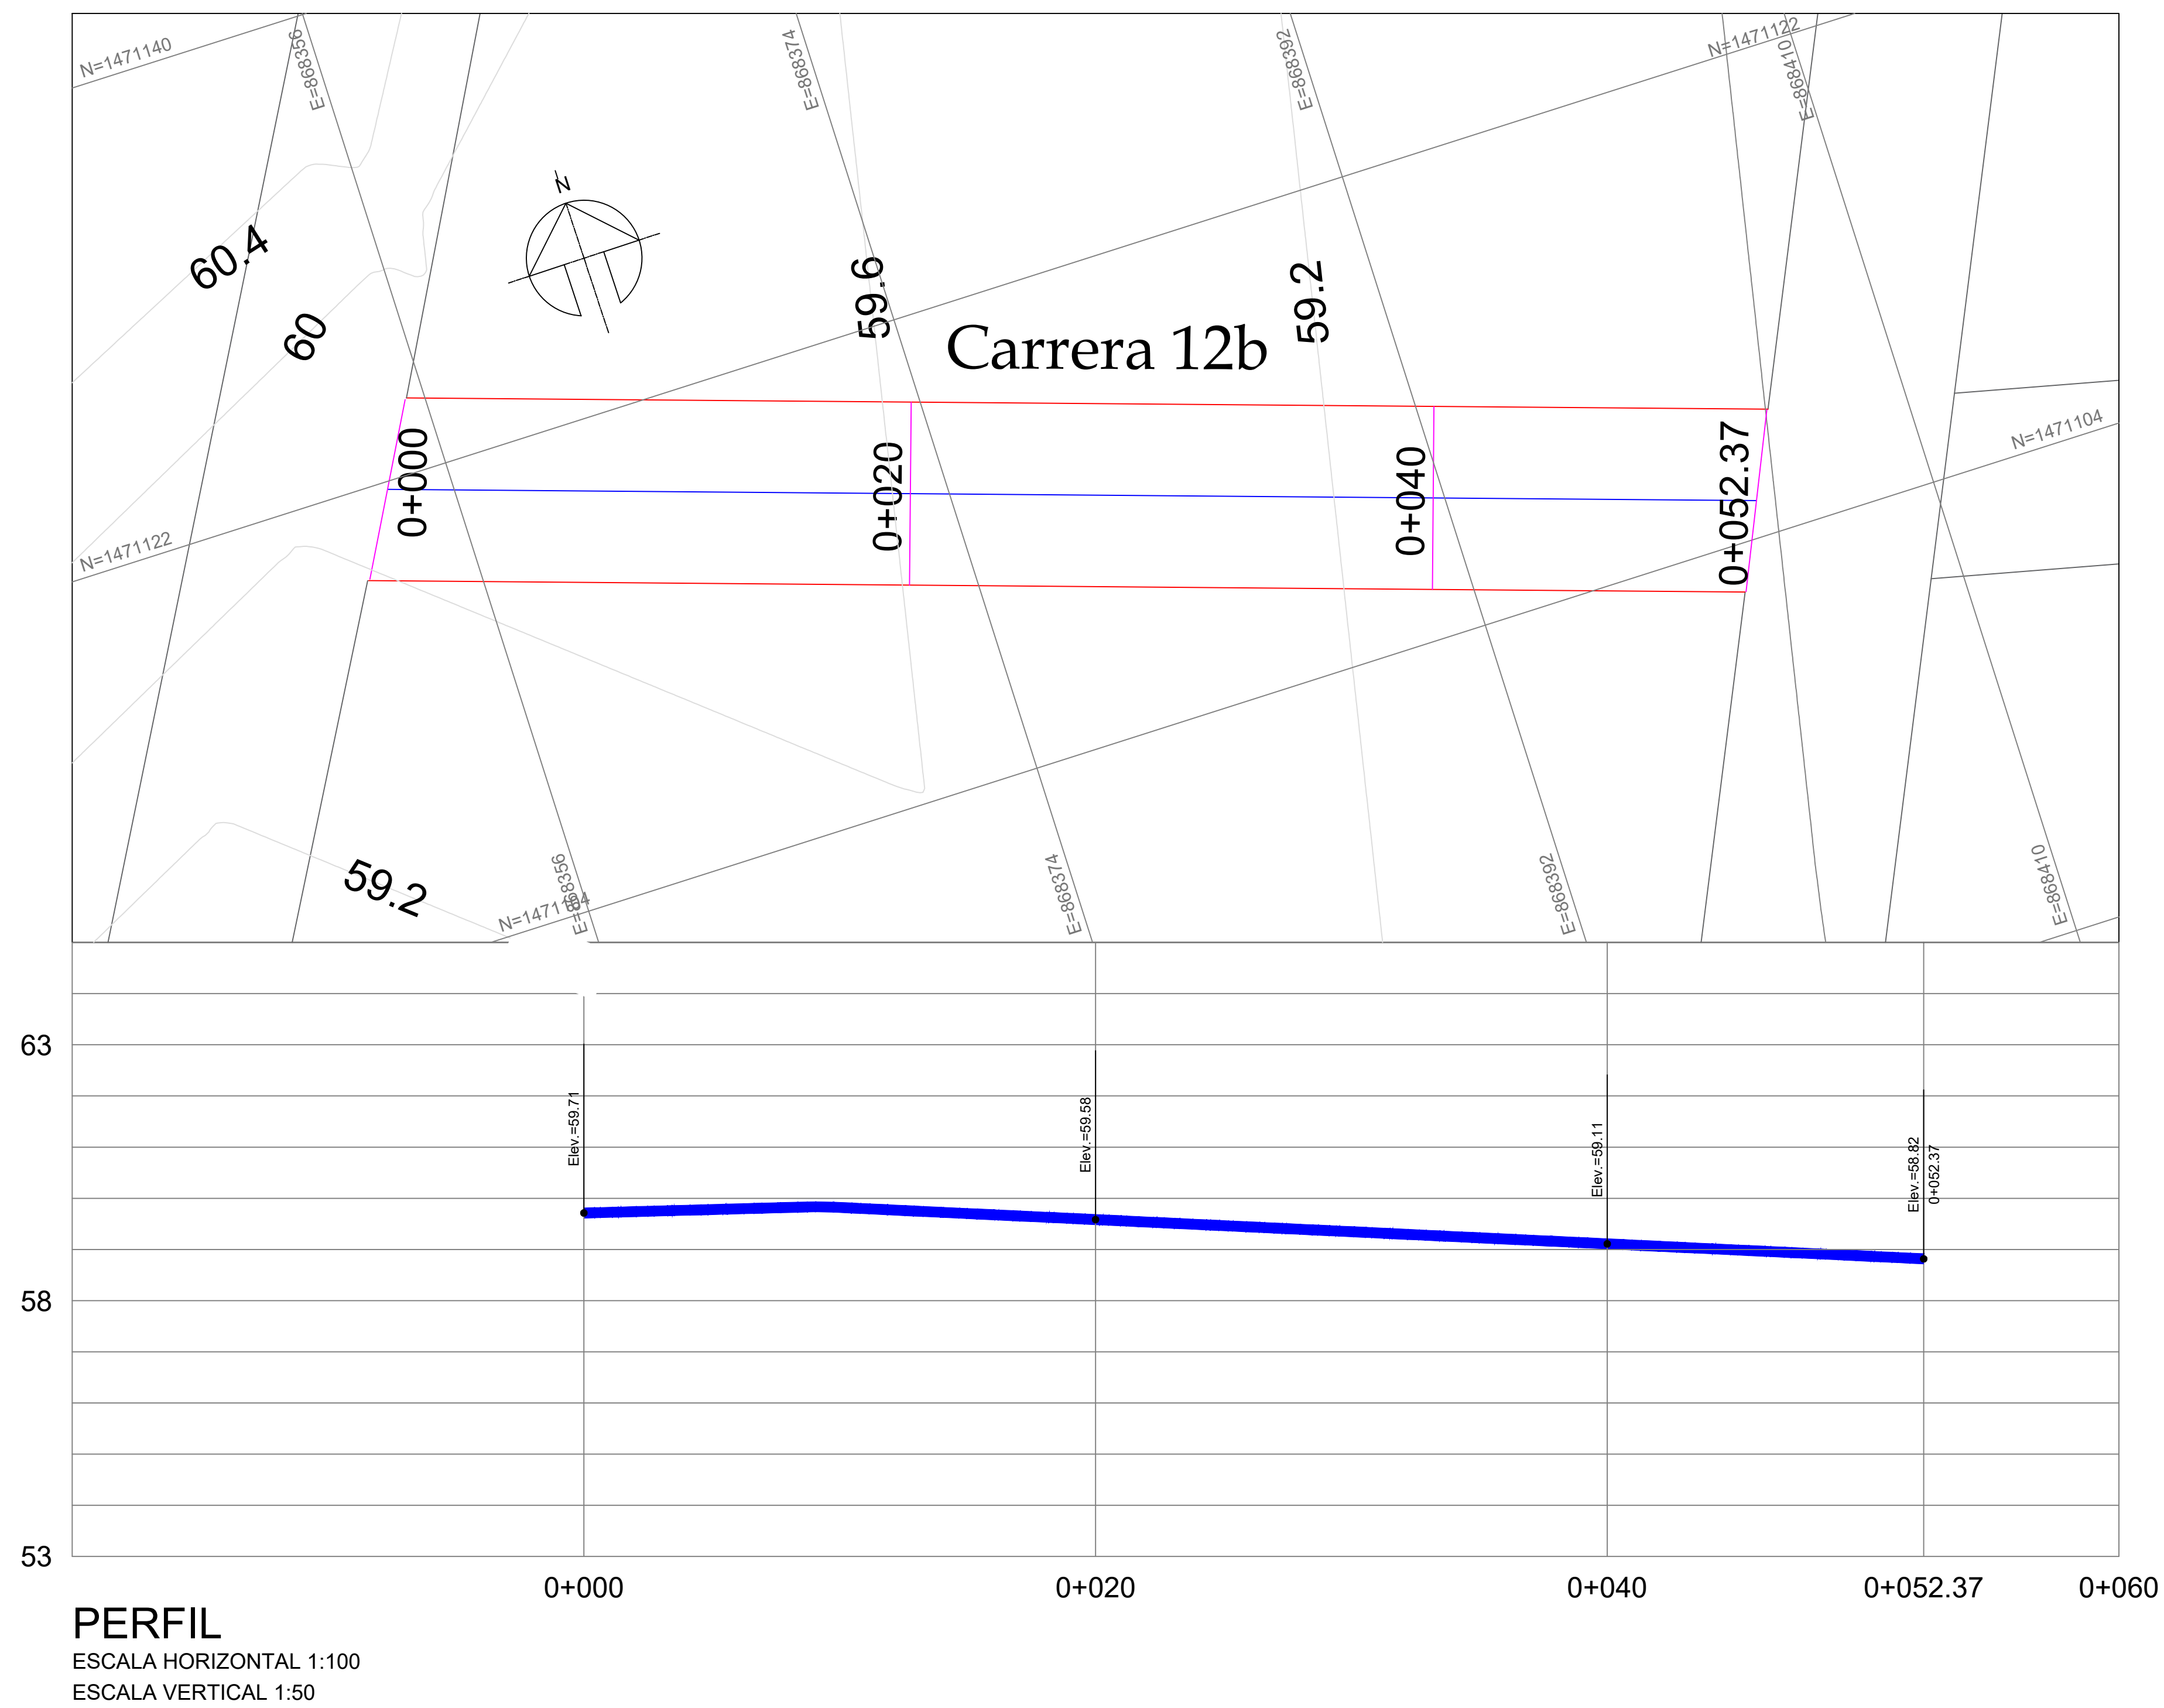

PROYECTO :
 MEJORAMIENTO DE VÍAS URBANAS MEDIANTE LA CONSTRUCCIÓN DE PAVIMENTO RÍGIDO, EN EL BARRIO LA PAZ DEL MUNICIPIO DE LA UNIÓN - SUCRE.



NOTA:
 1. TODAS LAS COTAS Y DISTANCIAS ESTARÁN EN METROS, EXCEPTO DONDE SE ESPECIFIQUE LO CONTRARIO.
 2. PREVALECE LAS COTAS Y MEDIDAS, POR ENCIMA DE LAS ESCALAS.

DISEÑO: ROBERTH PINEDA PEREA
 DIBUJO: ROBERTO PATERNINA
 TOPOGRAFIA: CESAR DURANGO H
 PRESENTO: ALCALDÍA LA UNIÓN

APROBO :

REVISIONES	
N°	FECHA

CONTENIDO :
 PLANTA PERFIL CARRERA 12b PROYECTO PAVIMENTO CALLES BARRIO LA PAZ EN EL MUNICIPIO LA UNIÓN, SUCRE

NOTA:
 1. TODAS LAS COTAS Y DISTANCIAS ESTARÁN EN METROS, EXCEPTO DONDE SE ESPECIFIQUE LO CONTRARIO.
 2. PREVALECE LAS COTAS Y MEDIDAS, POR ENCIMA DE LAS ESCALAS.

ESCALA: INDICADA
 FECHA: ENERO 2022
 PLANO: 04 04