



Bancolombia



PREPARÓ: JHON BERMUDEZ
REVISÓ: JAVIER BRUGES

PRESENTÓ:	Luis Fernando Cano Gómez	REV.	FECHA	MODIFICACIÓN :
DIRECTOR PROYECTO:		1	29-09-2021	Versión original
		2	15-10-2021	Emitted for revision
Vo. Bo. INTERVENTORÍA:		3	25-11-2021	Emitted with observations of Interventoría

Vo. Bo. Revisor	Vo. Bo. Director Diseño	Vo. Bo. Director Proyecto	Vo. Bo. Interventoría

INFORME ARCHIVO MAGNÉTICO
Archivo: GICA-DAB-CAMP-DG-SEN-01-09_V2.dwg
Dibujó: L. Lemus
Versión CAD: 2018
Escala impresión 1:1

VÍA DABEIBA - CAMPARRUSIA
MUNICIPIO DE DABEIBA
ABSCISA km 2+650 - km 3+600
PLANO DE SEÑALIZACIÓN

Plano No.: GICA-630-DAB-CAMP-DG-SEN-01
Escala: 1 : 500
Fecha: Septiembre 2021
Revisión: 02
Hoja No.: 01 de 09



Bancolombia



PREPARÓ: JHON BERMUDEZ
REVISÓ: JAVIER BRUGES

PRESENTÓ:	Luis Fernando Cano Gómez	REV.	FECHA	MODIFICACIÓN :
DIRECTOR PROYECTO:		1	29-09-2021	Versión original
		2	15-10-2021	Emitado para revisión
Vo. Bo. INTERVENTORÍA:		3	25-11-2021	Emitado con observaciones de Interventoría

Vo. Bo. Revisor	Vo. Bo. Director Diseño	Vo. Bo. Director Proyecto	Vo. Bo. Interventoría

INFORME ARCHIVO MAGNÉTICO
Archivo: GICA-DAB-CAMP-DG-SEN-01-09_V2.dwg
Dibujó: L. Lemus
Versión CAD: 2018
Escala impresión 1:1

VÍA DABEIBA - CAMPARRUSIA
MUNICIPIO DE DABEIBA
ABSCISA km 3+600 - km 4+460
PLANO DE SEÑALIZACIÓN

Plano No.: GICA-630-DAB-CAMP-DG-SEN-02
Escala: 1 : 500
Fecha: Septiembre 2021
Revisión: 02
Hoja No.: 02 de 09



Bancolombia



PREPARÓ: JHON BERMUDEZ
REVISÓ: JAVIER BRUGES

PRESENTÓ: Luis Fernando Cano Gómez

DIRECTOR PROYECTO:

Vo. Bo. INTERVENTORÍA:

REV.

FECHA

MODIFICACIÓN :

Vo. Bo. Revisor

Vo. Bo. Director Diseño

Vo. Bo. Director Proyecto

Vo. Bo. Interventoría

29-09-2021 Versión original

15-10-2021 Emitido para revisión

25-11-2021 Emitido con observaciones de Interventoría

Vo. Bo. Revisor

Vo. Bo. Director Diseño

Vo. Bo. Director Proyecto

Vo. Bo. Interventoría

INFORME ARCHIVO MAGNÉTICO

Archivo: GICA-DAB-CAMP-DG-SEN-01-09_V2.dwg

Dibujó: L. Lemus

Versión CAD: 2018

Escala impresión 1:1

VÍA DABEIBA - CAMPARRUSIA

MUNICIPIO DE DABEIBA

ABSCISA km 4+460 - km 5+440

PLANO DE SEÑALIZACIÓN


Plano No.: GICA-630-DAB-CAMP-DG-SEN-03

Escala: 1 : 500

Fecha: Septiembre 2021

Revisión: 02

Hoja No.: 03 de 09

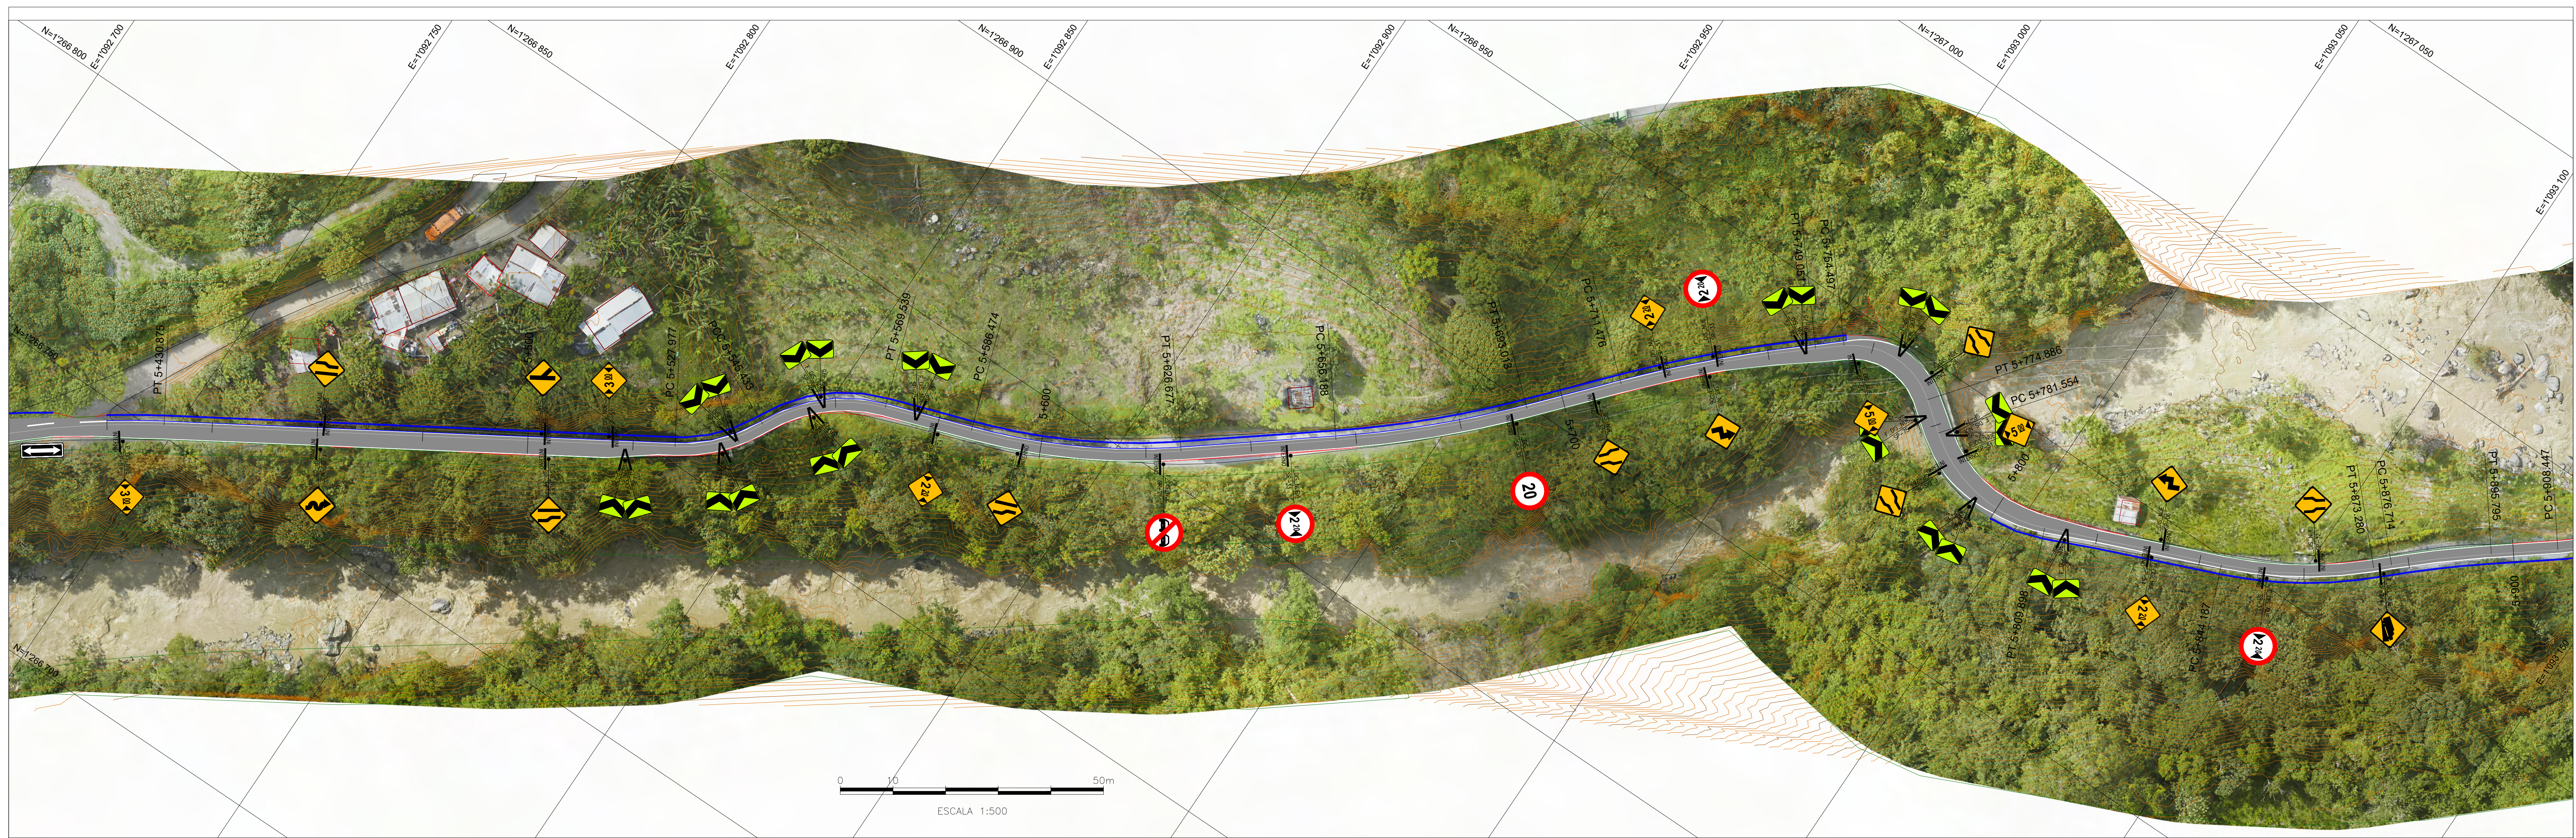

Bancolombia



PREPARÓ: JHON BERMUDEZ
REVISÓ: JAVIER BRUGES

PRESENTÓ:	Luis Fernando Cano Gómez	REV.	FECHA	MODIFICACIÓN :	Vo. Bo. Revisor	Vo. Bo. Director Diseño	Vo. Bo. Director Proyecto	Vo. Bo. Interventoría
DIRECTOR PROYECTO:		1	29-09-2021	Versión original				
		2	15-10-2021	Emitado para revisión				
Vo. Bo. INTERVENTORÍA:		3	25-11-2021	Emitado con observaciones de Interventoría				

INFORME ARCHIVO MAGNÉTICO	
Archivo:	GICA-DAB-CAMP-DG-SEN-01-09_V2.dwg
Dibujó:	L. Lemus
Versión CAD:	2018
Escala impresión:	1:1

VÍA DABEIBA - CAMPARRUSIA
MUNICIPIO DE DABEIBA
ABSCISA km 5+440 - km 6+400
PLANO DE SEÑALIZACIÓN

Plano No.:	GICA-630-DAB-CAMP-DG-SEN-04
Escala:	1 : 500
Fecha:	Septiembre 2021
Revisión:	02
Hoja No.:	04 de 09